


**ПРОВЕРЕНО**  
**ТЕХНИЧЕСКИЙ ОТДЕЛ**  
 24 ЯНВ 2019  
 сотрудник ТО \_\_\_\_\_

ООО «Строительная компания  
 «Каменка»  
 В производство работ  
 25 ЯНВ 2019  
 \_\_\_\_\_  
 должность \_\_\_\_\_ подпись \_\_\_\_\_

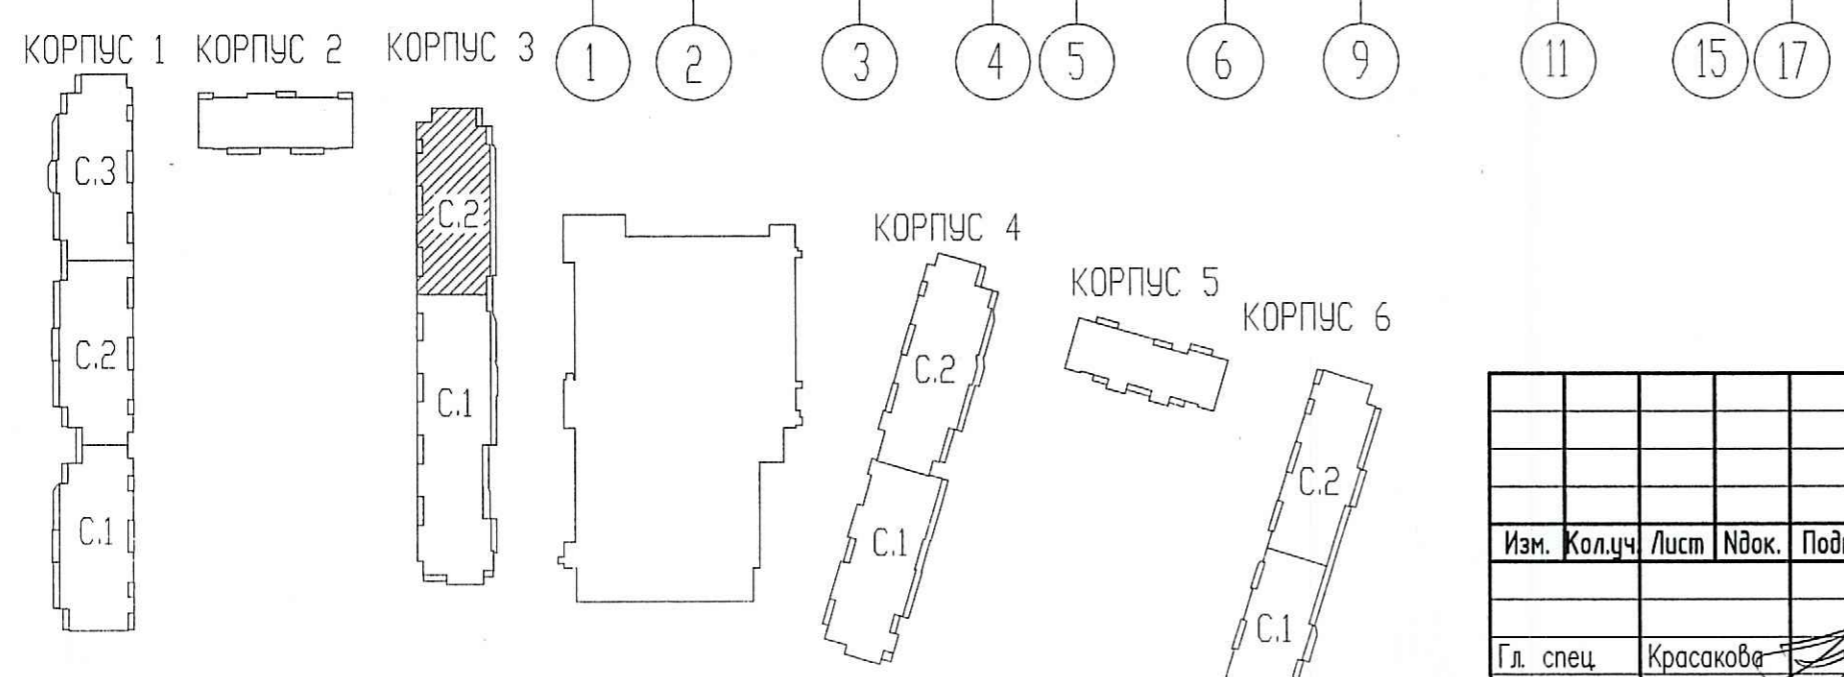

<b>07/17 - 10 - ВК.3</b>				
Многоквартирный дом с подземными и наземными гаражами, расположенный по адресу: г. Санкт-Петербург, Командантский проспект, участок 1 (юго-западное пересечение с рекой Каменкой), кадастровый № земельного участка 78:34:0004281:11945.				
Изм.	Колучи	Лист	Ндок.	Подпись
Гл. спец.	Красакова			12.18
Разработ.	Веселых			12.18
Н. контр.	Баскакова			12.18
Жилой комплекс.			Стадия	Лист
Корпус 3. Секция 2. План 10-11 этажа.			Р	13
ООО «Простор-Л плюс» Санкт-Петербург				

Инв. подл.	Попр. и дата	Взам. инв.п.