


ПРОВЕРИТО
ТЕХНИЧЕСКИЙ ОТДЕЛ
 24 ЯНВ 2019
 сотрудник ТО

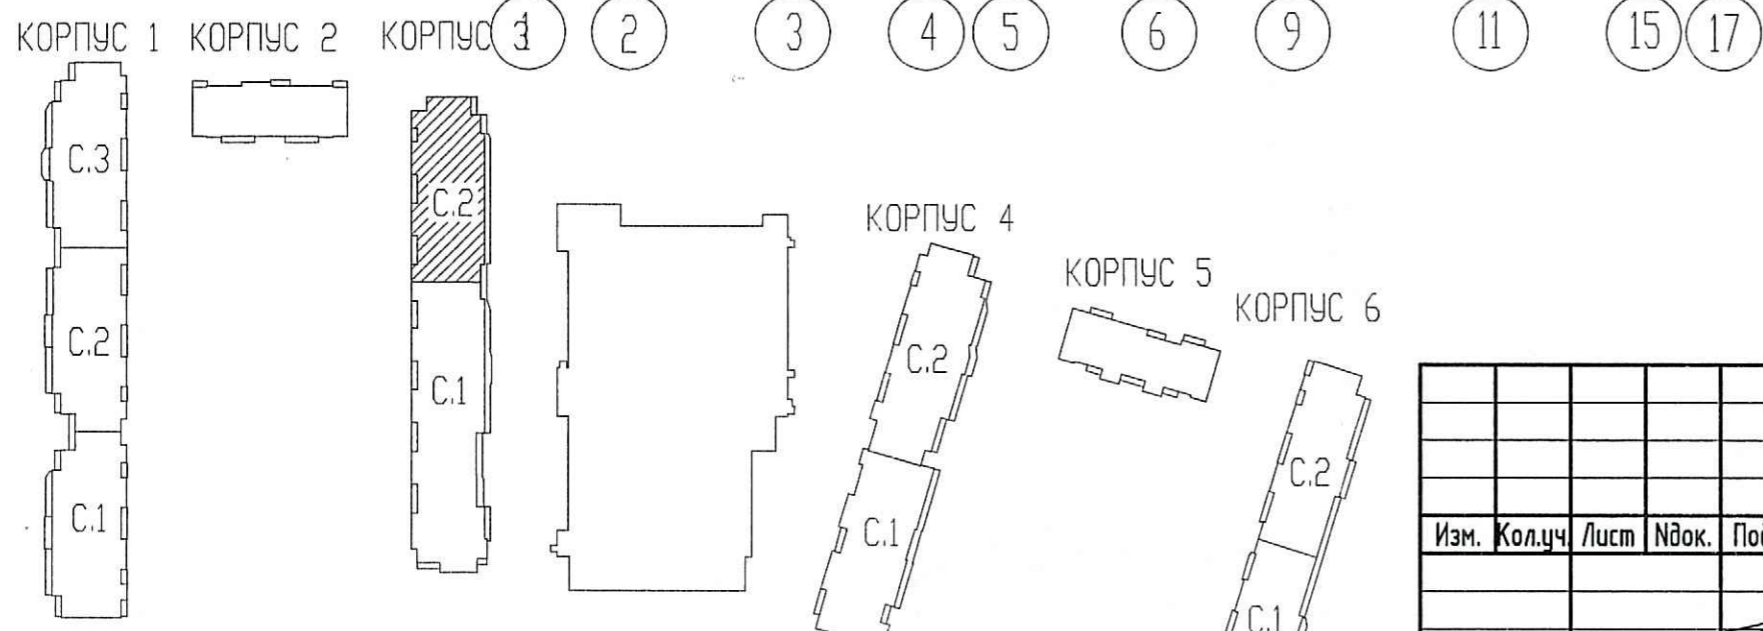

ООО «Строительная компания
 «Каменка»
 В производство работ
 25 ЯНВ 2019

 должность _____ подпись

07/17 - 10 - ВК.3

Многоквартирный дом с подземными и многоярусными гаражами,
 расположенный по адресу: г. Санкт-Петербург, Командантский проспект,
 участок 1 (угол западное пересечения с рекой Каменкой),
 кадастровый № земельного участка 78:34:0004281:11945.

Изм.	Кол.уч.	Лист	Издок.	Подпись	Дата
Гл. спец.	Красакова				12.18
Разработ.	Веселых				12.18
Н. контр.	Баскакова				12.18

Жилой комплекс.

Стадия	Лист	Листов
Р	16	

Корпус 3. Секция 2.
План 18-24 этажа.

ООО «Простор-Плюс»
 Санкт-Петербург

Инв.Н подл. Попл. и дата Взам. инв.Н