


Схема расположения секций

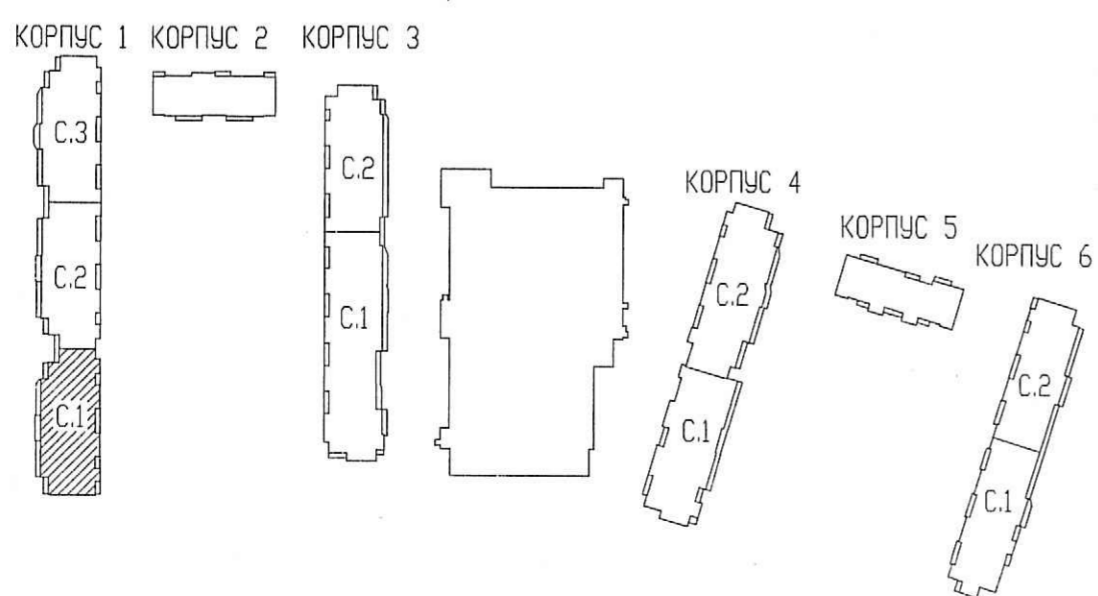

**ПРОВЕРЕНО**  
ТЕХНИЧЕСКИЙ ОТДЕЛ  
24 ЯНВ 2019  
сотрудник ТО

ООО «Строительная компания  
«Каменка»  
В производство работ  
24 ЯНВ 2019

07/17 - 10 - ВК.1

Многоквартирный дом с подземными и многоярусными гаражами,  
расположенный по адресу: г. Санкт-Петербург, Комендантский проспект,  
участок 1 (юго-западнее пересечения с рекой Каменкой),  
кадастровый № земельного участка 78:34:00428111945.

Изм.	Колуч	Лист	Идок.	Подпись	Дата
Гл. спец.	Красакова				12.18
Разработ.	Игнатьева				12.18
Н. контр.	Баскакова				12.18

Жилой комплекс.

Стадия	Лист	Листов
Р	7	

Корпус 1. Секция 1.  
План 3-10 этажа

ООО «Простор-Л плюс»  
Санкт-Петербург

Инв.№ подл. Погр. и дата Взам. инв.№