


Схема расположения секций

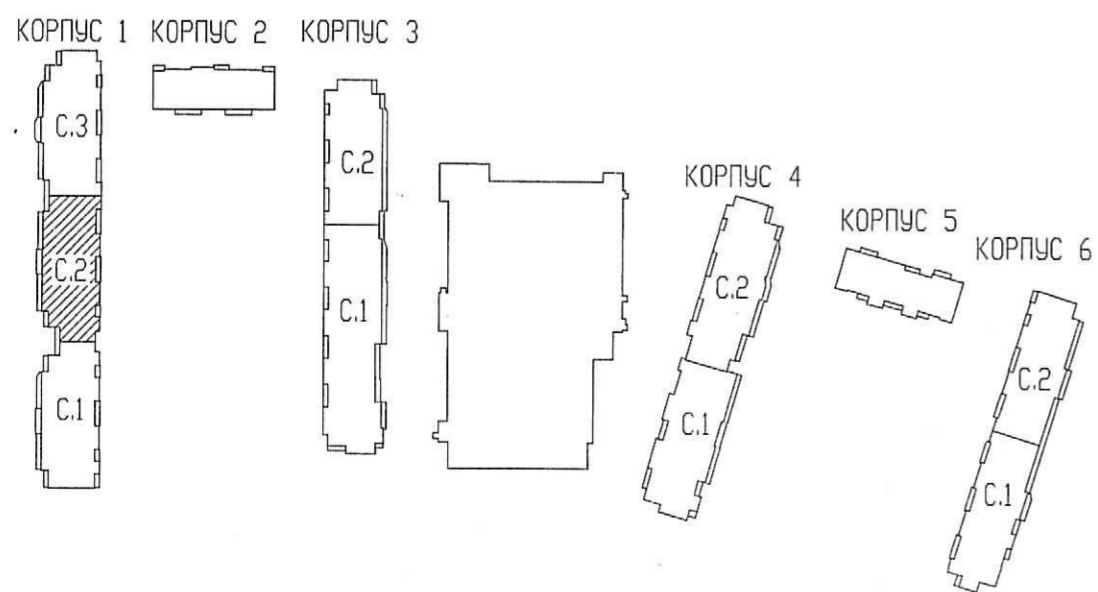

ООО «Строительная компания «Жаменка»
 В производство работ
 25 ЯНВ 2019
 Должность: _____ Подпись: _____

Изм.	Кол.уч.	Лист	Издк.	Подпись	Дата
Гл. спец.	Красакова				12.18
Разработ.	Игнатьева				12.18
Н. контр.	Баскакова				12.18

07/17 - 10 - ВК.1

Многоквартирный дом с подземными и наземными гаражами, расположенный по адресу: г. Санкт-Петербурга, Комендантский проспект, участок 1 (юго-западное пересечение с рекой Каменкой), кадастровый № земельного участка 78:34:0004281:11945.

Жилой комплекс.

Стадия	Лист	Листов
Р	11	

Корпус 1. Секция 2.
План 2 этажа

ООО «Простор-Л плюс»
Санкт-Петербург

Инв.Н подл. Попл. и дата Взам. инв.Н