


ПРОВЕРЕНО
ТЕХНИЧЕСКИЙ ОТДЕЛ
 24 ЯНВ 2019
 Сотрудник ТО

Схема расположения секций

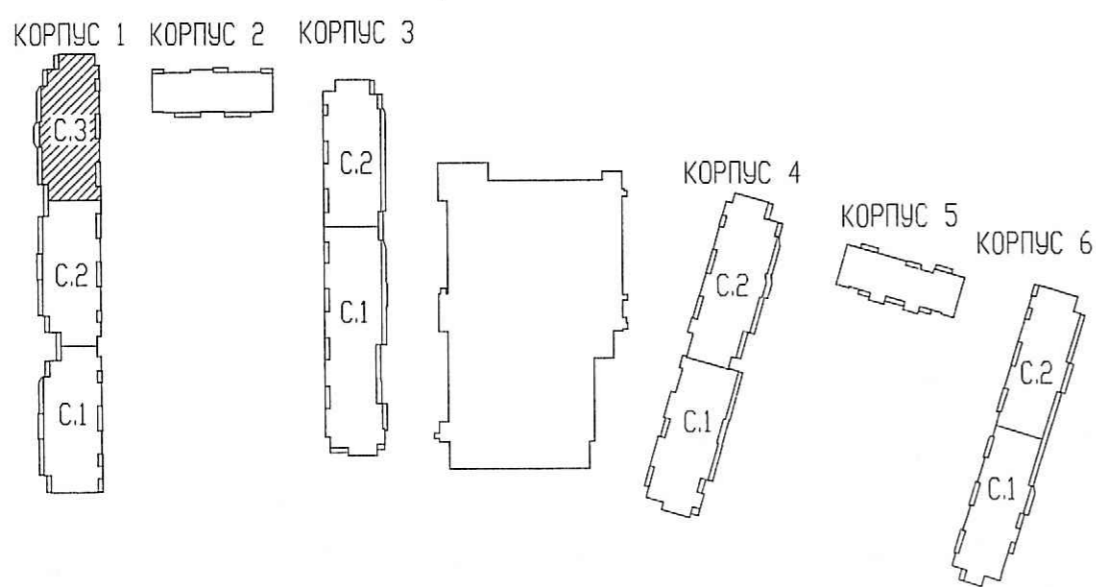

ООО «Строительная компания
 «Каменка»
 В производство работ
 23 ЯНВ 2019

Волжность Подпись

Инв.№ покл. Погр. и дата Взам. инв.№

07/17 - 10 - ВК.1				
Многоквартирный дом с подземными и наземными гаражами, расположенный по адресу: г. Санкт-Петербург, Команданский проспект, участок 1 (угол западного пересечения с рекой Каменкой), кадастровый № земельного участка 78:34:0004281:11945.				
Изм.	Кол.чл.	Лист	Инд.	Подпись
Гл. спец.	Красакова	12.18		
Разработ.	Игнатьева	12.18		
Н. контр.	Баскакова	12.18		
Жилой комплекс.			Стадия	Лист
Корпус 1. Секция 3.			Р	20
План 16-24 этажа			ООО «Простор-Л плюс» Санкт-Петербург	