


Корпус 2.
План двадцать четвертого этажа на отм. +70.200.

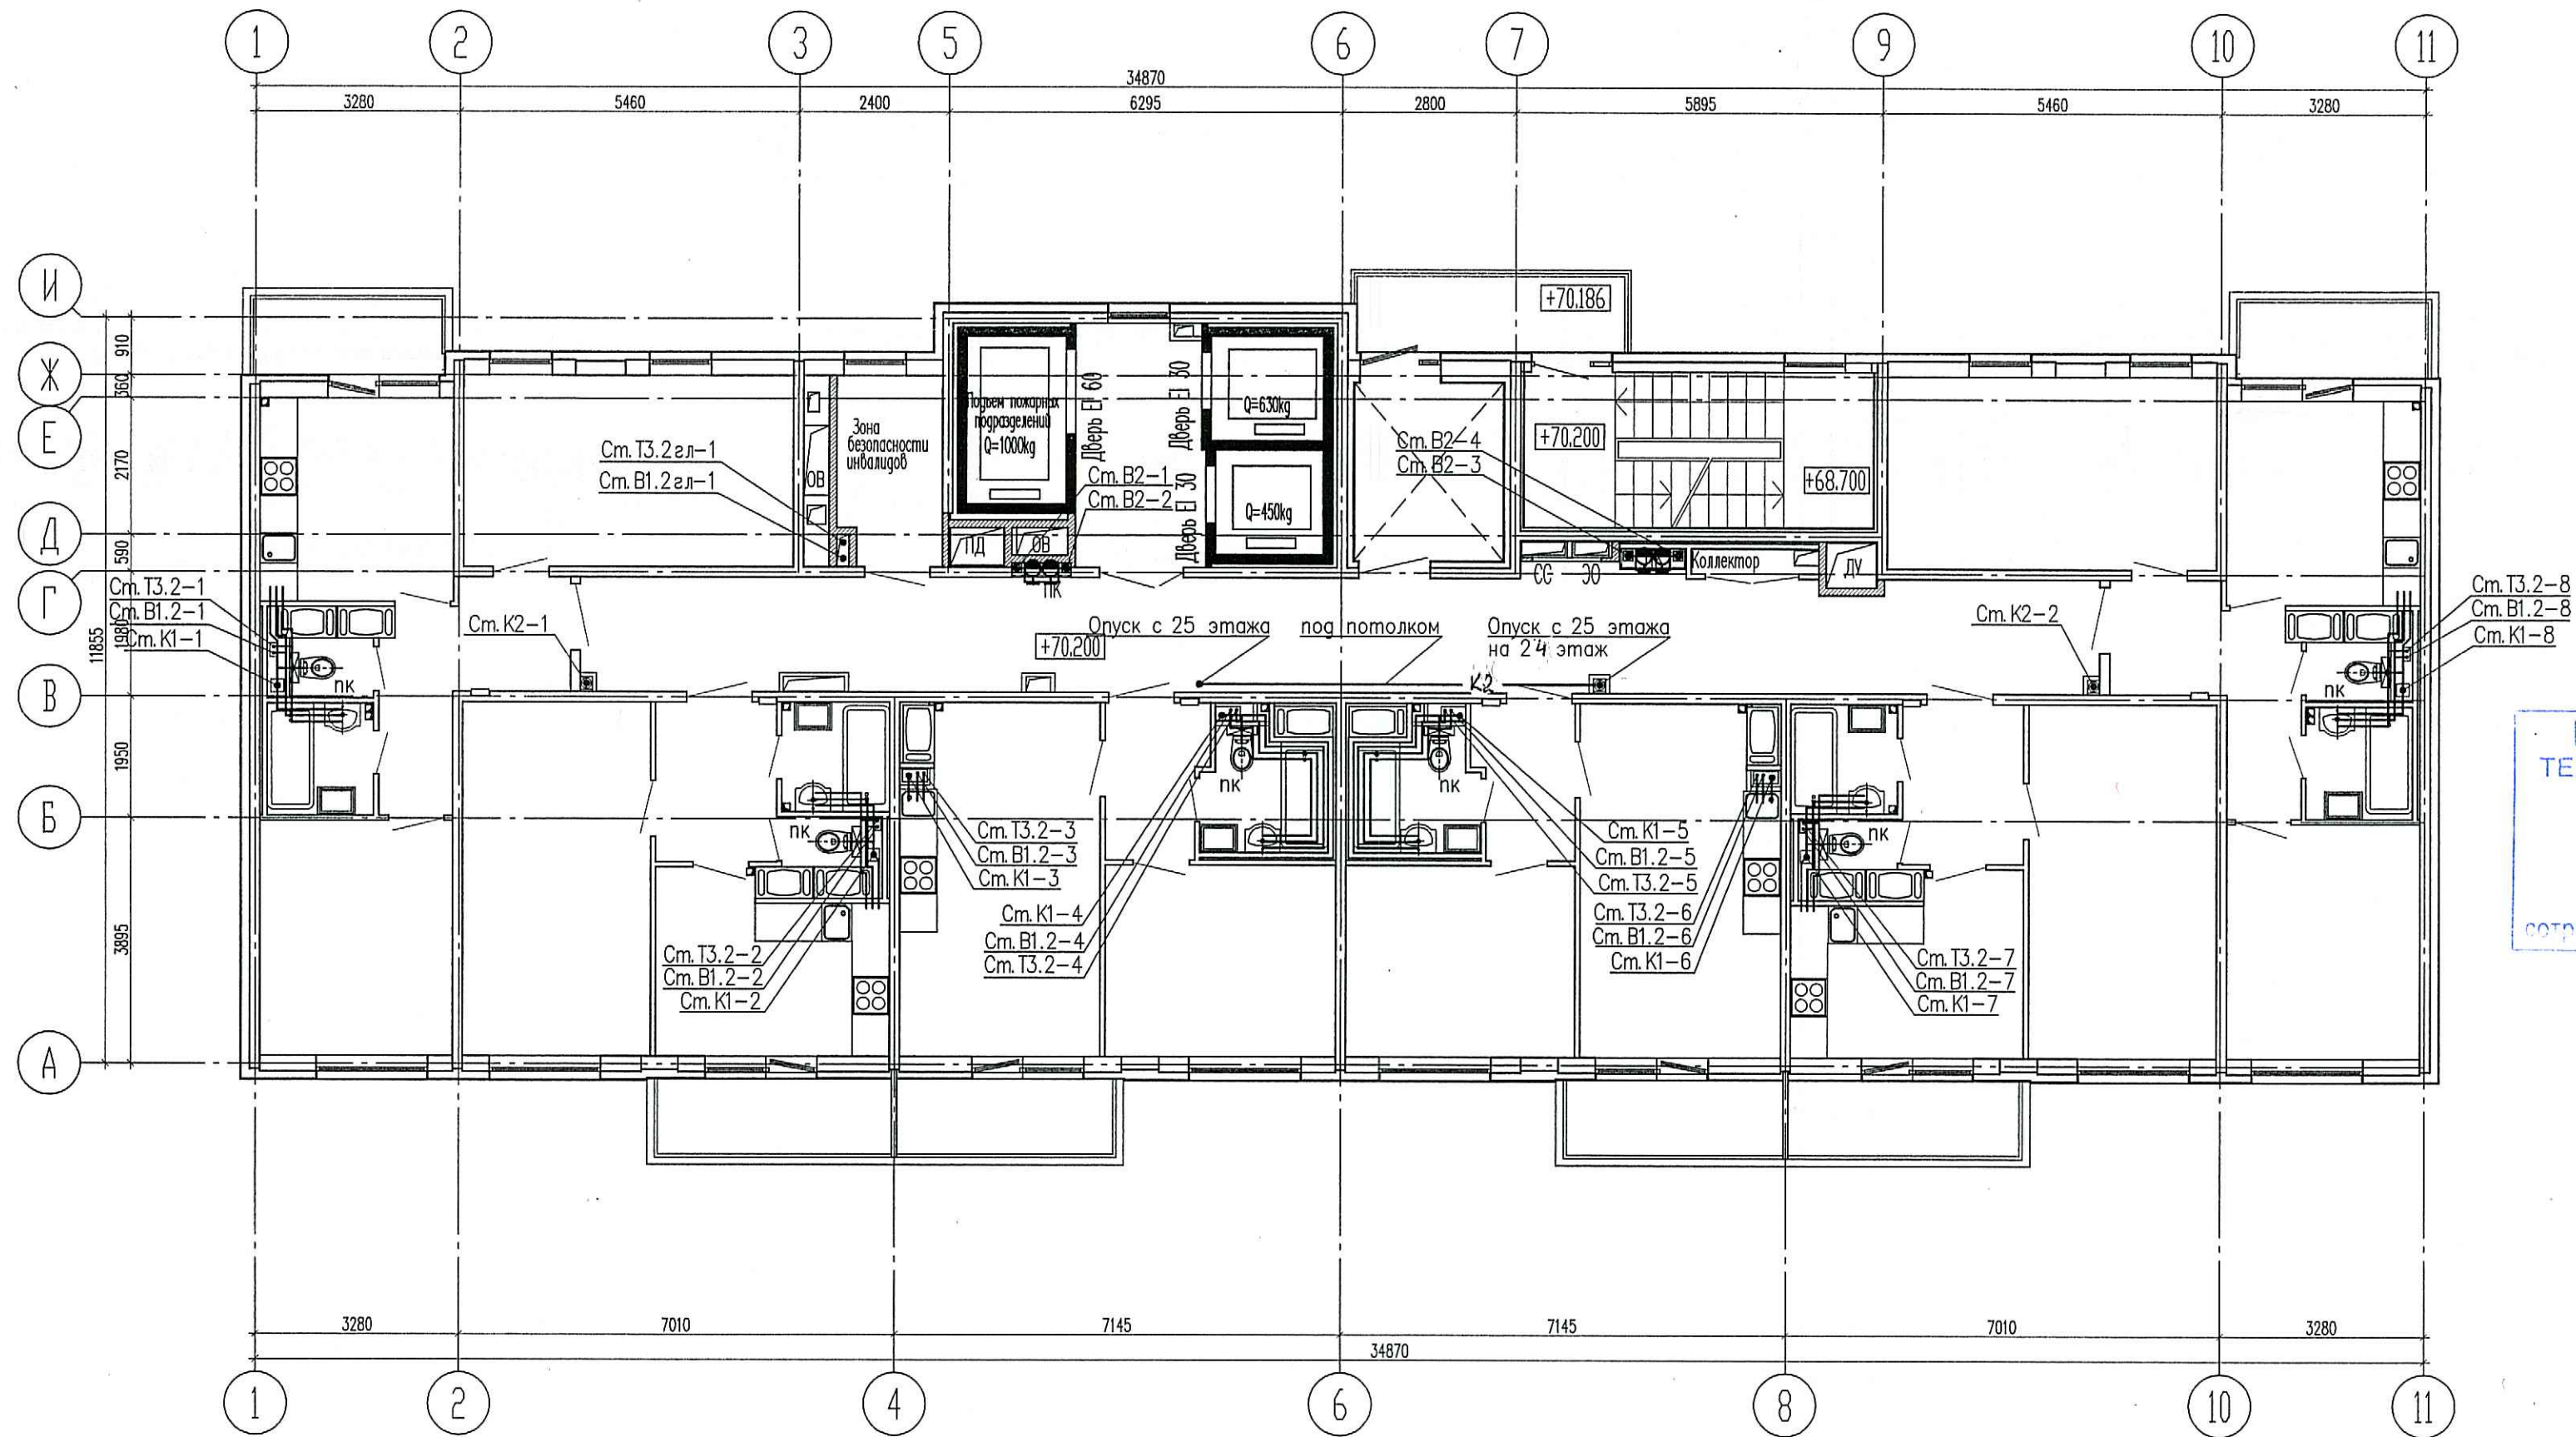

ПРОВЕРЕНО
ТЕХНИЧЕСКИЙ ОТДЕЛ
24 ЯНВ 2019
сотрудник ТО

ООО «Строительная компания
«Каменка»
В производство работ
25 ЯНВ 2019
подпись

Инв.Н. подл. Подп. и дата. Взам. инв.Н.

| | | | | | | | |
|-----------|---------|-----------|--------|---------|--|---|------|
| | | | | | 07/17 - 10 - ВК.2 | | |
| | | | | | Многоквартирный дом с подземными и наземными гаражами, расположенный по адресу: г. Санкт-Петербург, Комендантский проспект, участок 1 (юго-западнее пересечения с рекой Каменкой), кадастровый № земельного участка 78:34:0004281:11945. | | |
| Изм. | Кол.уч. | Лист | № док. | Подпись | Дата | Жилой комплекс. | |
| | | | | | | Стадия | Лист |
| | | | | | | Р | 9 |
| Гл. спец | | Красакова | | | 12.18 | Корпус 2 План 24 этажа | |
| Разработ. | | Харичев | | | 12.18 | | |
| Н. контр. | | Басакова | | | 12.18 | | |
| | | | | | | ООО «Простор-Л плюс» Санкт-Петербург | |