


Корпус 2.
План двадцать пятого этажа на отм. +73.200.

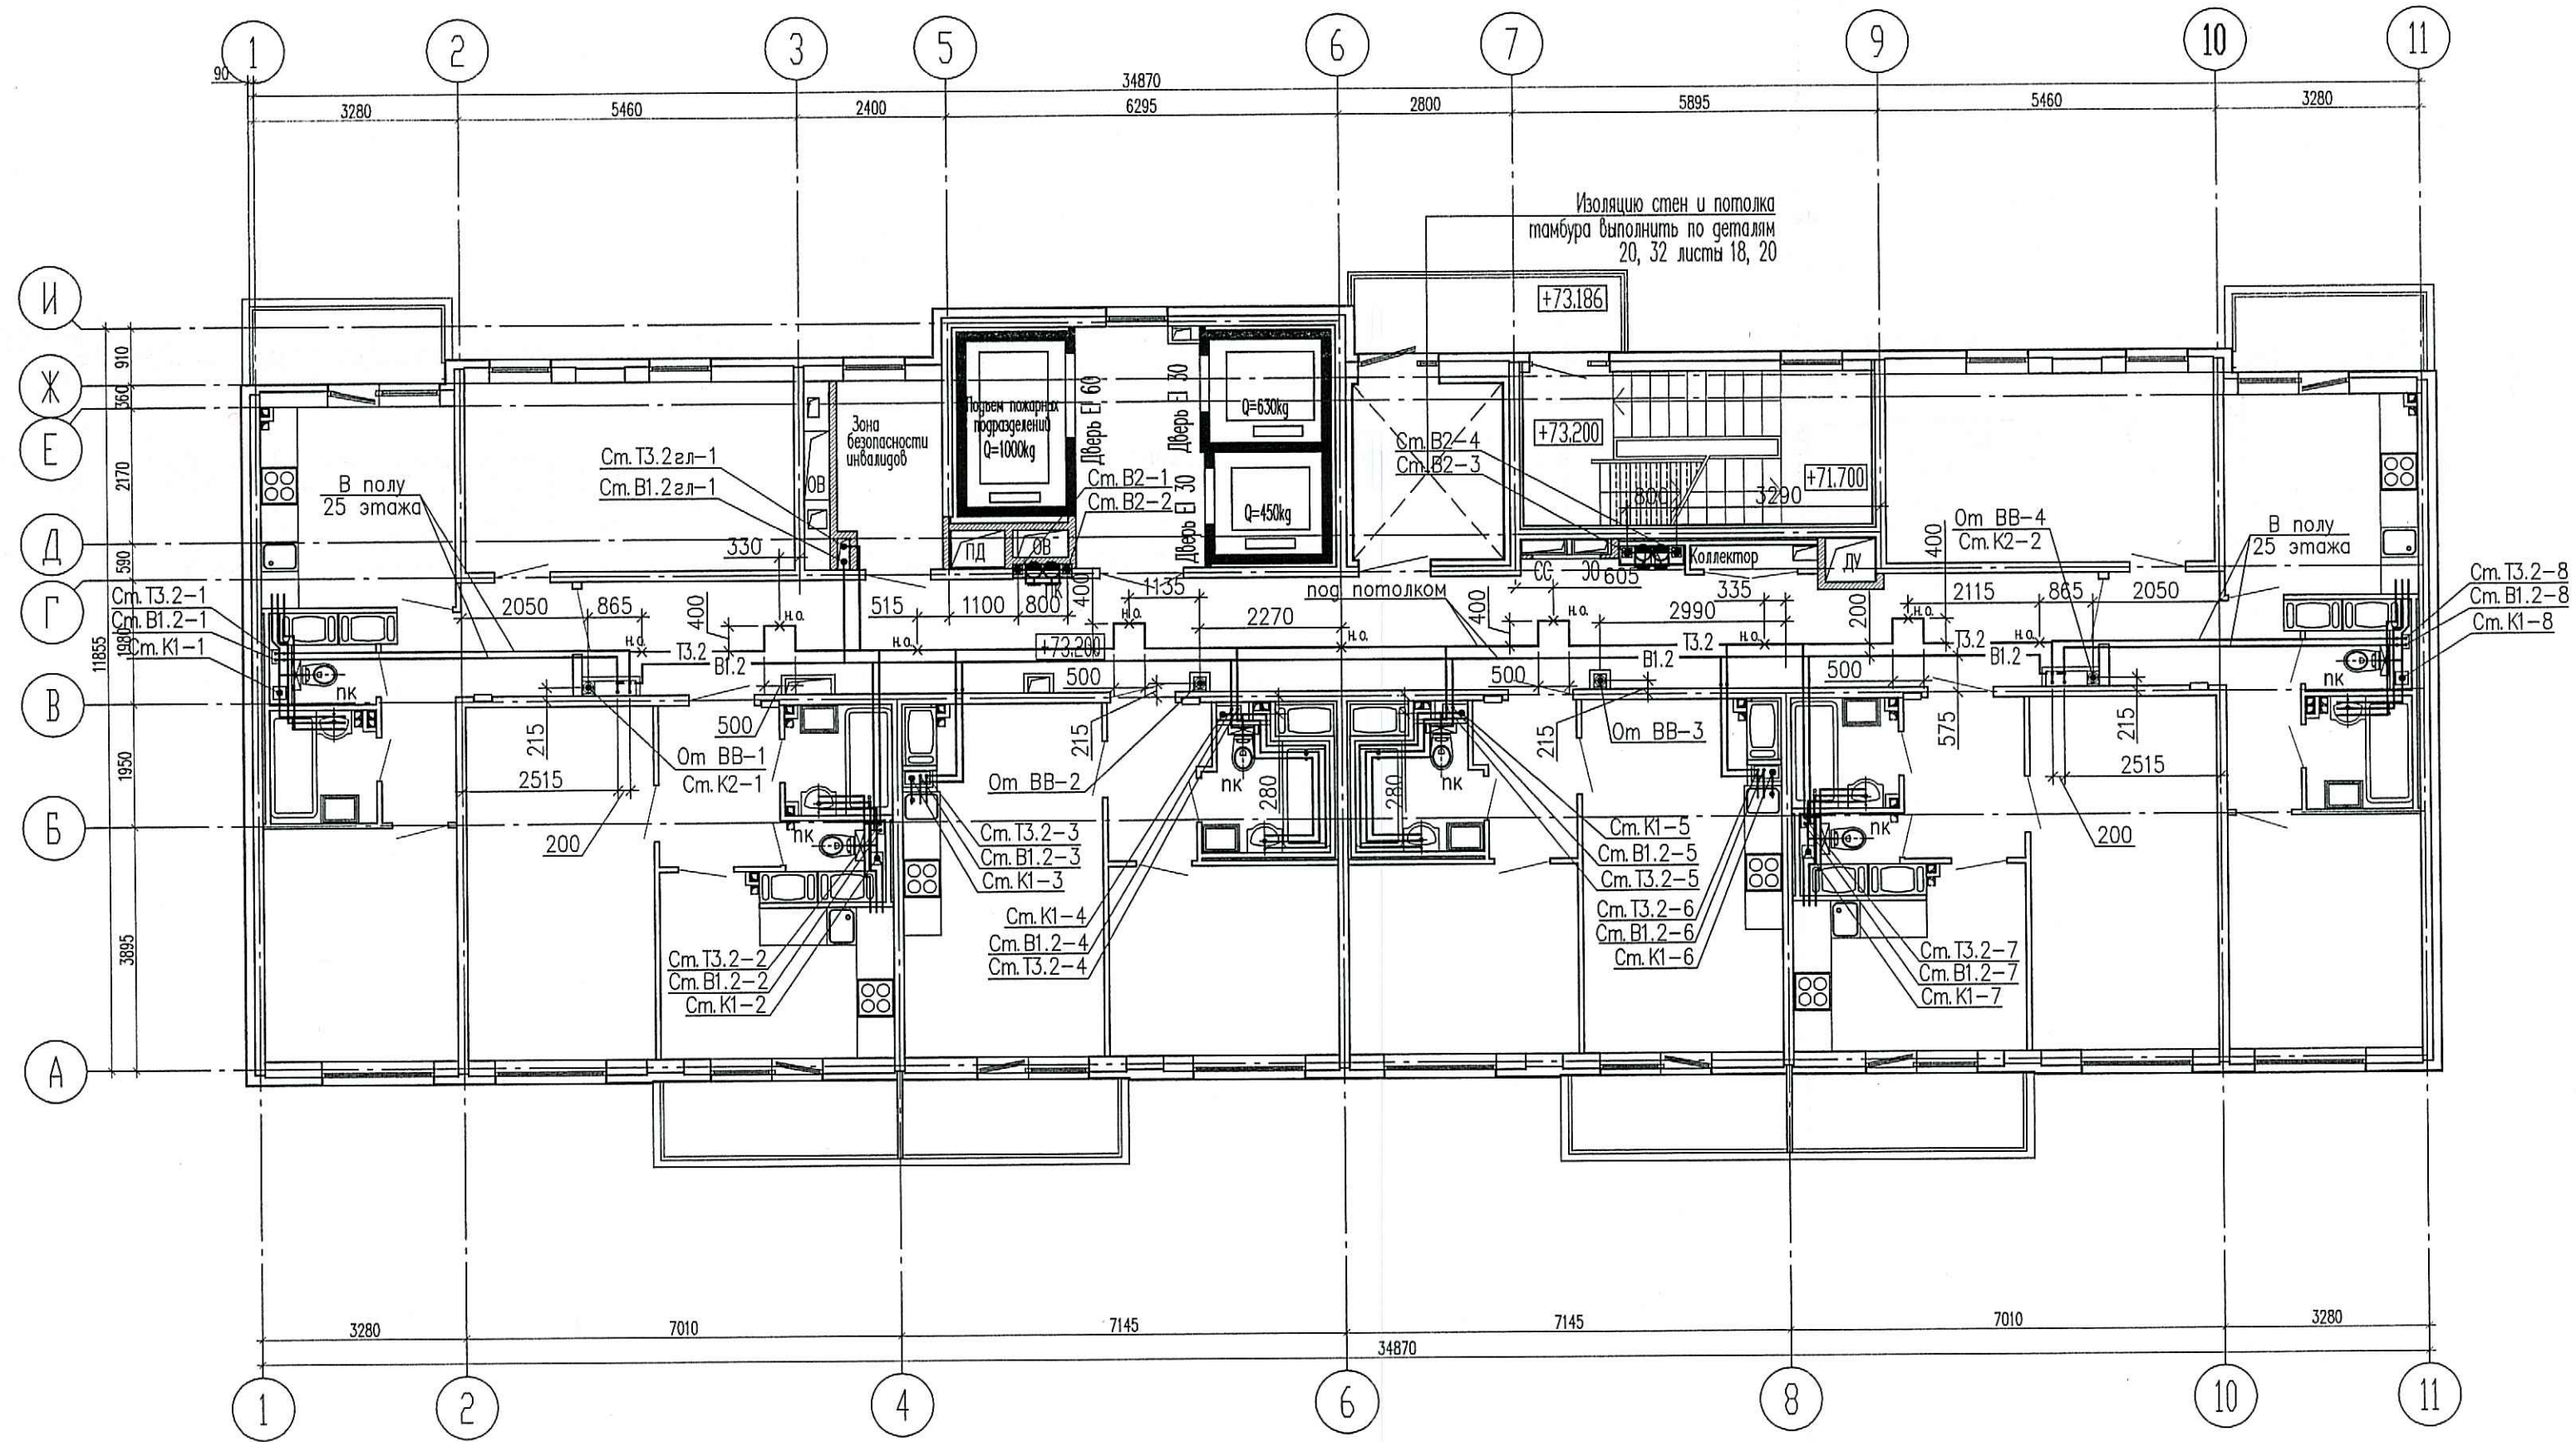

ПРОВЕРЕНО
ТЕХНИЧЕСКИЙ ОТДЕЛ
24 ЯНВ 2019
Сотрудник ТО

ООО «Строительная компания
«Каменка»
В производство работ
25 ЯНВ 2019
Подпись

И/Н.Н. подл. Подп. и дата Взам. инв.Н

					07/17 - 10 - ВК.2				
					Многоквартирный дом с подземными и многоэтажными гаражами, расположенный по адресу: г. Санкт-Петербург, Командантский проспект, участок 1 (юго-западнее пересечения с рекой Каменкой), кадастровый № земельного участка 78:34:0004281:11945.				
Изм.	Кол.чч.	Лист	Ивок.	Подпись	Дата	Жилой комплекс.	Стадия	Лист	Листов
							Р	10	
Гл. спец.	Красакова				12.18	Корпус 2 План 25 этажа	ООО «Простор-Л плюс» Санкт-Петербург		
Разработ.	Харичев				12.18				
Н. контр.	Баскакова				12.18				