


ПРОВЕРЕНО
ТЕХНИЧЕСКИЙ ОТДЕЛ
 04 АПР 2018
 сотрудник ТО

ООО «Строительная компания
 «Каменка»
 В производство работ
 28 АПР 2018
 должность _____ подпись _____

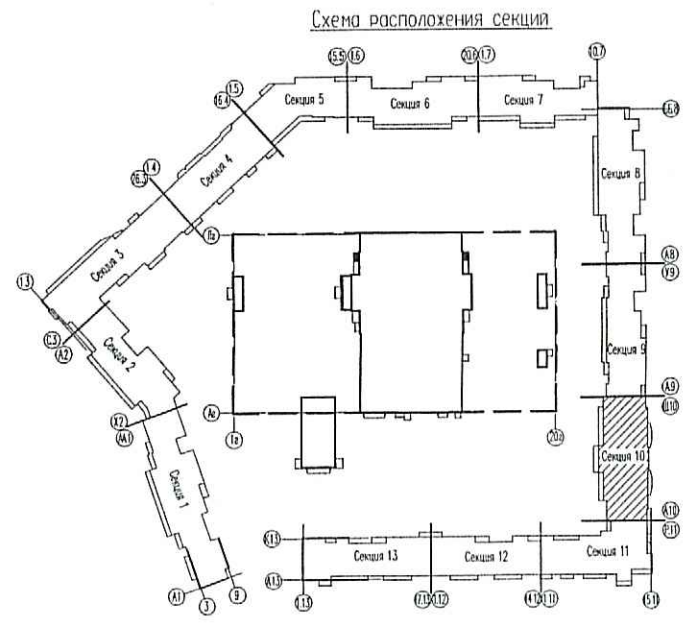

07/16 - 9 - ВК			
Многоквартирный жилой дом со встроенными помещениями и многоэтажным гаражом, расположенный по адресу: г. Санкт-Петербург, Комендантский проспект, участок 1 (юго-западнее пересечения с рекой Каменкой), кадастровый № земельного участка 78:34:0004201:11939.			
Изм.	Кол.уч.	Лист	Ндкв.
Подпись	Дата		
Жилой комплекс		Стадия	Лист
		Р	83
Секция 10. План 1 этажа		Листов	
Гл. спец	Красакова	03.18	
Разработ.	Борисенкова	03.18	
Н. контр.	Зайченко	03.18	
ООО «Простор-Ль» Санкт-Петербург			

Инв.Н подл. Попл. и дата Взам. инв.Н