


ПРОВЕРЕНО
ТЕХНИЧЕСКИЙ ОТДЕЛ
 10 АВГ 2018
 Сотрудник ТО

ООО «Строительная компания
 «Каменка»
 В производство работ
 10 АВГ 2018

 должность подпись

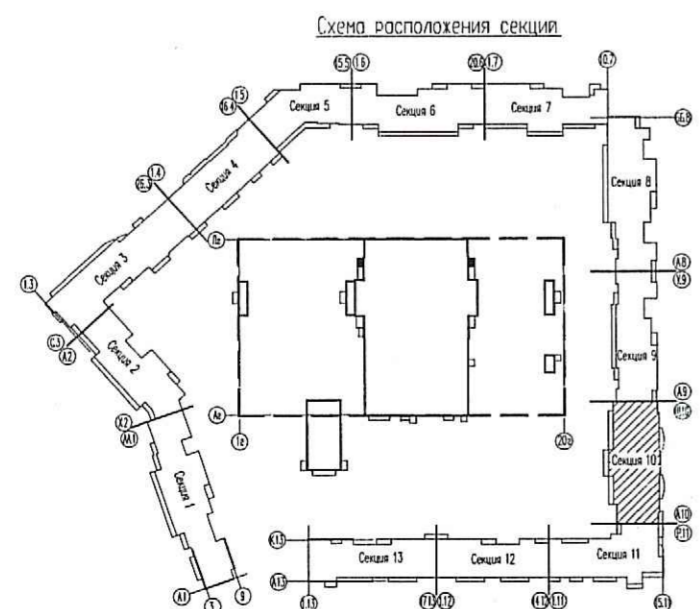

07/16 - 9 - ВК			
Многоквартирный жилой дом со встроенными помещениями и многоэтажным гаражом, расположенный по адресу: г. Санкт-Петербург, Командантский проспект, участок 1 (юго-западнее пересечения с рекой Каменкой), кадастровый № земельного участка 78:34:0004281:11939.			
Изм.	Кол.уч.	Лист	№ док.
Гл. спец	Красакова	03.18	
Разработ.	Борисенкова	03.18	
Н. контр.	Зайченко	03.18	
Жилой комплекс		Стадия	Лист
Секция 10. План 18 этажа		Р	88

Инв.№л покл. Погр. и дата. Взам. инв.№л.