


ПРОВЕРЕНО
ТЕХНИЧЕСКИЙ ОТДЕЛ
04 АПР 2018
сотрудник ТО

ООО «Строительная компания
«Каменка»
В производство работ
28 АПР 2018
Должность _____ Подпись _____

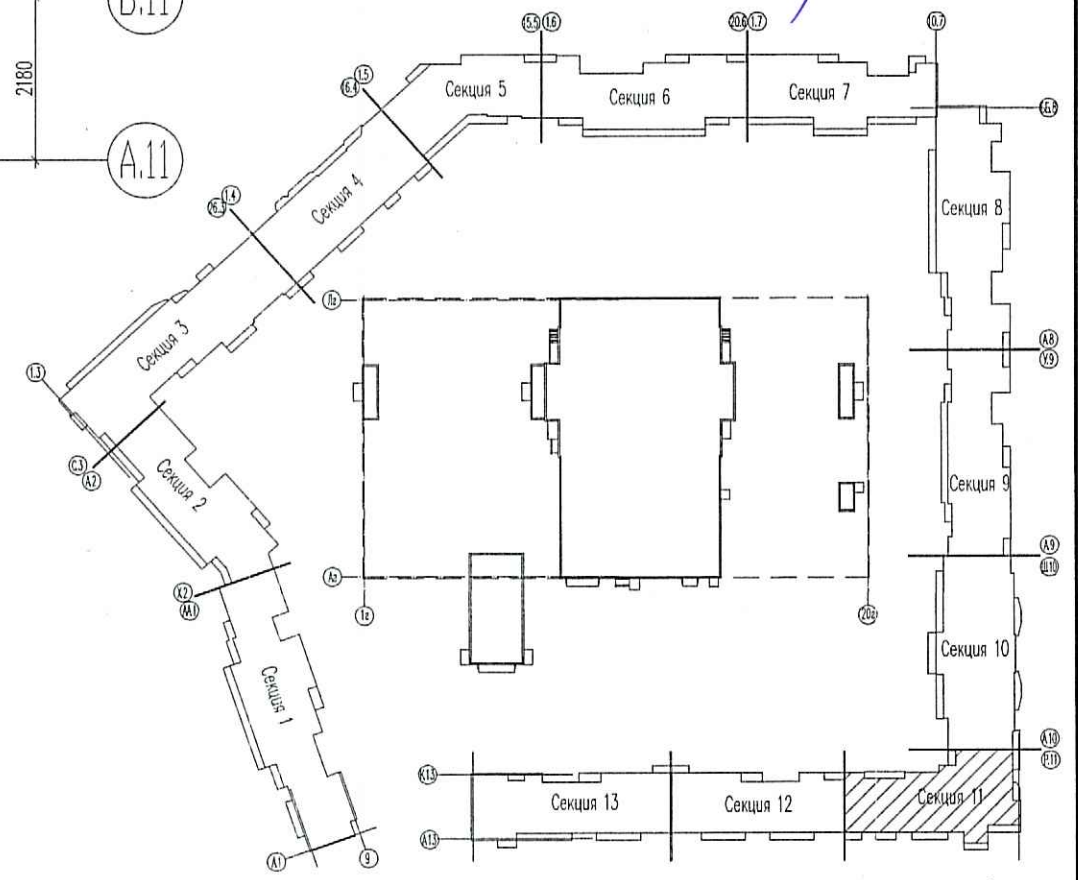

И.Н.Н. подл. Погр. и дата Взам. инв.Н

| | | | | | | | | |
|-----------|---------|-----------|------|--------------------|--|-----------------------------|------|--------|
| | | | | | 07/16 - 9 - ВК | | | |
| | | | | | Многоквартирный жилой дом со встроенными помещениями и многоэтажным гаражом, расположенный по адресу: г. Санкт-Петербург, Командантский проспект, участок 1 (юго-западнее пересечения с рекой Каменкой), кадастровый № земельного участка 78:34:0004281:11939. | | | |
| Изм. | Кол.чл. | Лист | Ндк. | Подпись | Дата | Стадия | Лист | Листов |
| | | | | | 10.15 | Жилой комплекс | Р | 92 |
| | | | | | 10.15 | | | |
| Гл. спец. | | Красакова | | <i>[Signature]</i> | 08.18 | Секция 11. План 13 этажа | | |
| Разработ. | | Ивантьева | | <i>[Signature]</i> | 08.18 | | | |
| Н. контр. | | Зайченко | | <i>[Signature]</i> | 08.18 | | | |
| | | | | | | | | |