


ПРОВЕРЕНО
ТЕХНИЧЕСКИЙ ОТДЕЛ
04 АПР 2018
 сотрудник ТО

ООО «Строительная компания
 «Каменка»
 В производство работ
28 АПР 2018

Схема расположения секций подпись

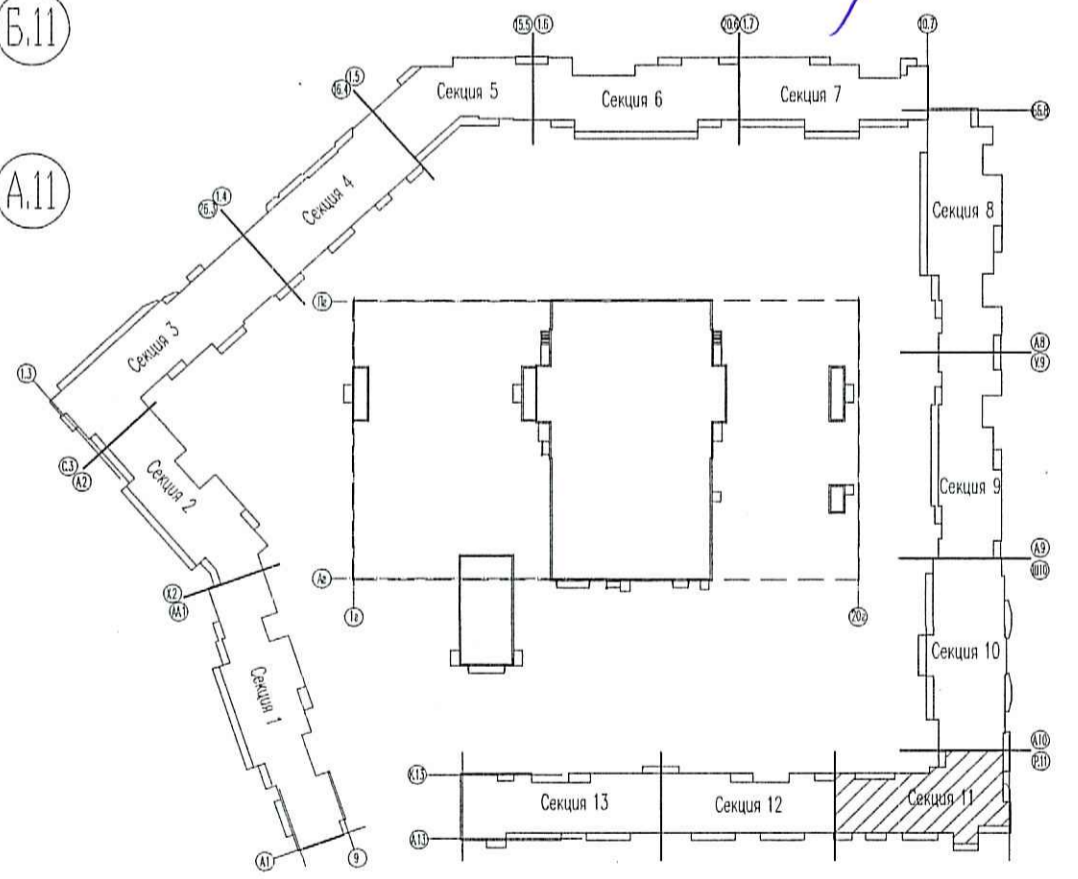

Инв.№ подл. Полн. и дата. Взам. инв.№

07/16 - 9 - ВК					
Многоквартирный жилой дом со встроенными помещениями и многоярусным гаражом, расположенный по адресу: г. Санкт-Петербург, Командантский проспект, участок 1 (юго-западное пересечение с рекой Каменкой), кадастровый № земельного участка 78:34:0004281:11939.					
Изм.	Кол.чч.	Лист	№ док.	Подпись	Дата
Гл. спец.		Красакова		<i>[Signature]</i>	03.18
Разработ.		Игнатьева		<i>[Signature]</i>	03.18
Н. контр.		Зайченко		<i>[Signature]</i>	03.18
Жилой комплекс				Стадия	Лист
Секция 11. План 19-21 этажа (типовой)				P	95
ООО «Простор-Л» Санкт-Петербург					