


ПРОВЕРЕНО
 ТЕХНИЧЕСКИЙ ОТДЕЛ
 04 АПР 2018
 сотрудник ТО

ООО «Строительная компания
 «Каменка»
 В производство работ
 28 АПР 2018

 должность подпись

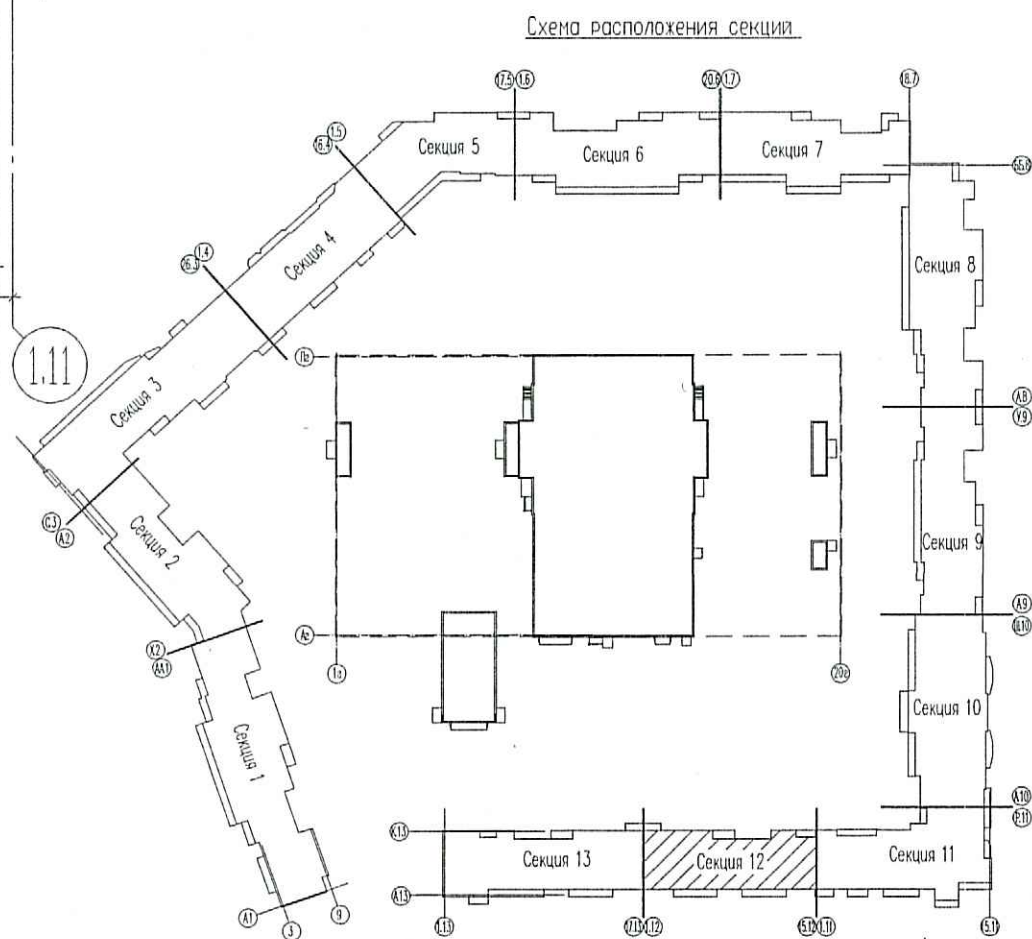

Инв.№ подл. _____
 Погр. и дата _____
 Взам. инв.№ _____

					07/16 - 9 - ВК			
					Многоквартирный жилой дом со встроенными помещениями и многоэтажным гаражом, расположенный по адресу: г. Санкт-Петербург, Комендантский проспект, участок 1 (юго-западное пересечение с рекой Каменкой), кадастровый № земельного участка 78:34:0004281:11939.			
Изм.	Колуч.	Лист	Ивк.	Подпись	Дата	Стадия	Лист	Листов
						Р	101	
Гл. спец.	Красакова				03.18	Жилой комплекс Секция 12. План 13 этажа		
Разработ.	Игнатъева				03.18			
Н. контр.	Зайченко				03.18			
						ООО «Простор-Л» Санкт-Петербург		