



ПРОВЕРЕНО
 ТЕХНИЧЕСКИЙ ОТДЕЛ
 04 АПР 2018
 сотрудник ТО

ООО «Строительная компания
 «Каменка»
 В производство работ
 28 АПР 2018
 Подпись: _____
 Должность: _____

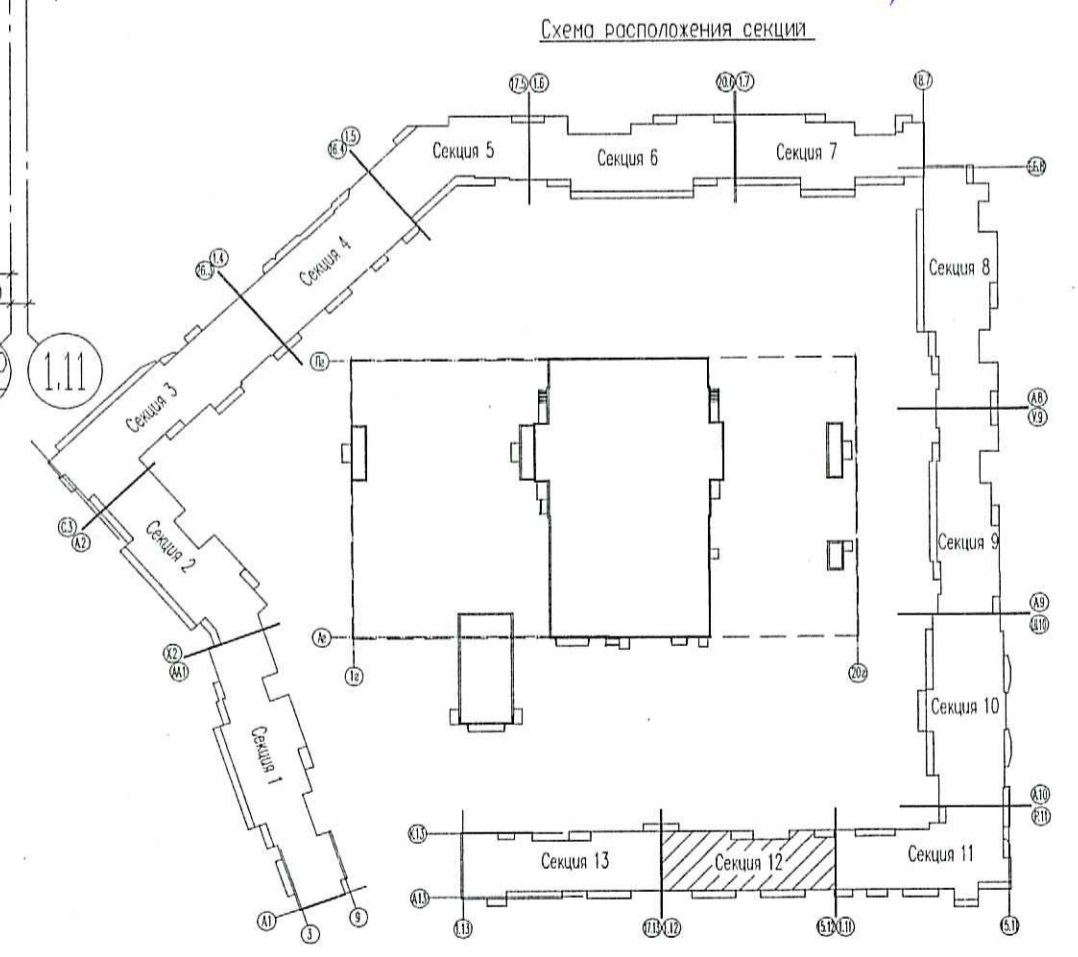

Инв.Н. подл. Подп. и дата Взам. инв.Н.

				07/16 - 9 - ВК		
				Многоквартирный жилой дом со встроенными помещениями и многоярусным гаражом, расположенный по адресу: г. Санкт-Петербург, Командантский проспект, участок 1 (юго-западнее пересечения с рекой Каменкой), кадастровый № земельного участка 78:34:0004281:11939.		
Изм.	Кол.чл.	Лист	№ док.	Подпись	Дата	
				Жилой комплекс		
				Секция 12. План 14-16 этажа (типовой)		
				 ООО «Простор-Л» Санкт-Петербург		
				Стадия: Р Лист: 102 Листов: _____		
Гл. спец.	Красакова				03.18	
Разработ.	Игнатъева				03.18	
Н. контр.	Зайченко				03.18	