


ПРОВЕРЕНО  
 ТЕХНИЧЕСКИЙ ОТДЕЛ  
 04 АПР 2018  
 СОТРУДНИК ТО

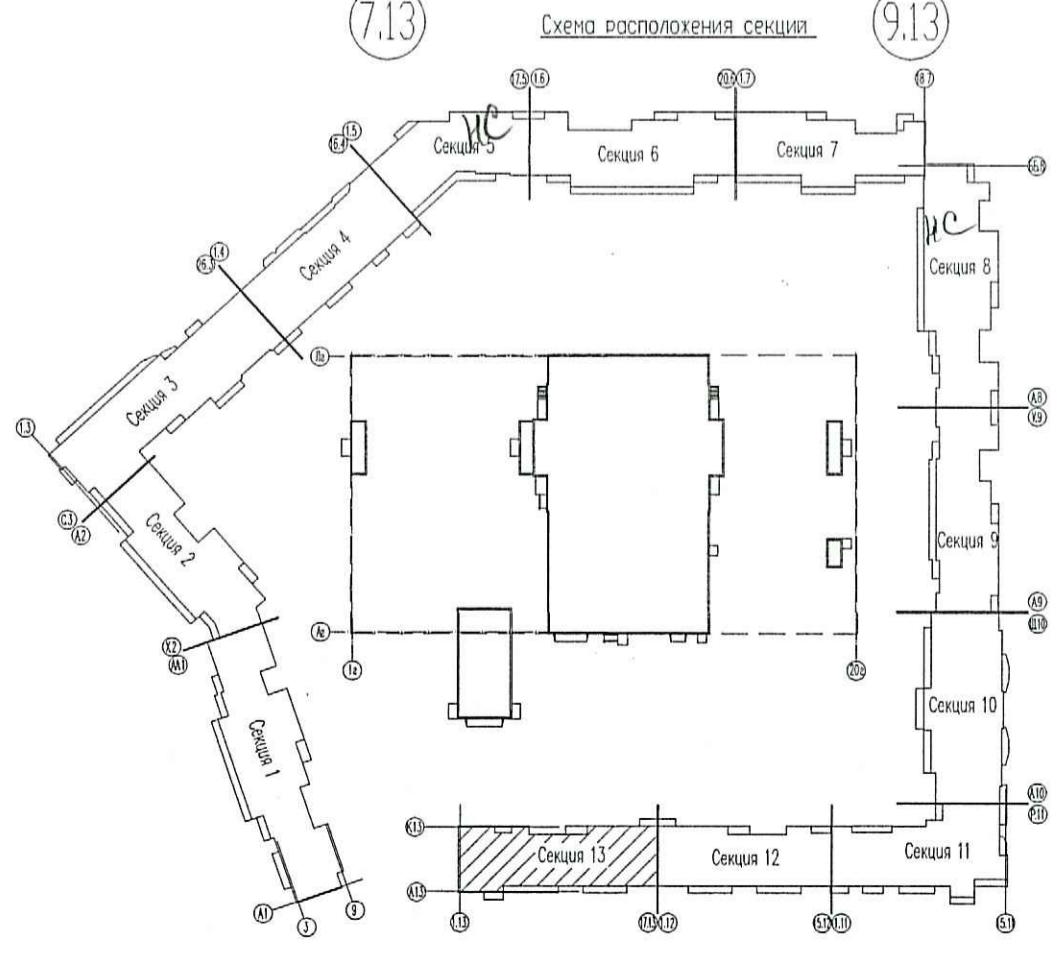

ООО «Строительная компания  
 «Каменка»  
 В производство работ  
 28 АПР 2018  
 \_\_\_\_\_  
 должность подпись

Инв.№ подл. Погр. и дата Взам. инв.№

07/16 - 9 - ВК				
Многоквартирный жилой дом со встроенными помещениями и многотажным гаражом, расположенный по адресу: г. Санкт-Петербург, Командантский проспект, участок 1 (юго-западнее пересечения с рекой Каменкой), кадастровый № земельного участка 78:34:0004281:1939.				
Изм.	Кол.ч	Лист	№док.	Подпись
Гл. спец.	Красакова		03.18	
Разработ.	Игнатьева		03.18	
Н. контр.	Зайченко		03.18	
Жилой комплекс			Стадия	Лист
Секция 13. План 2 этажа			Р	106
			ООО «Простор-Л» Санкт-Петербург	