


ООО «Строительная компания «Каменка»  
 В производство работ  
 10 АВГ 2018  
 \_\_\_\_\_  
 Должность \_\_\_\_\_ Подпись \_\_\_\_\_

**ПРОВЕРЕНО**  
**ТЕХНИЧЕСКИЙ ОТДЕЛ**  
 10 АВГ 2018  
 Сотрудник \_\_\_\_\_

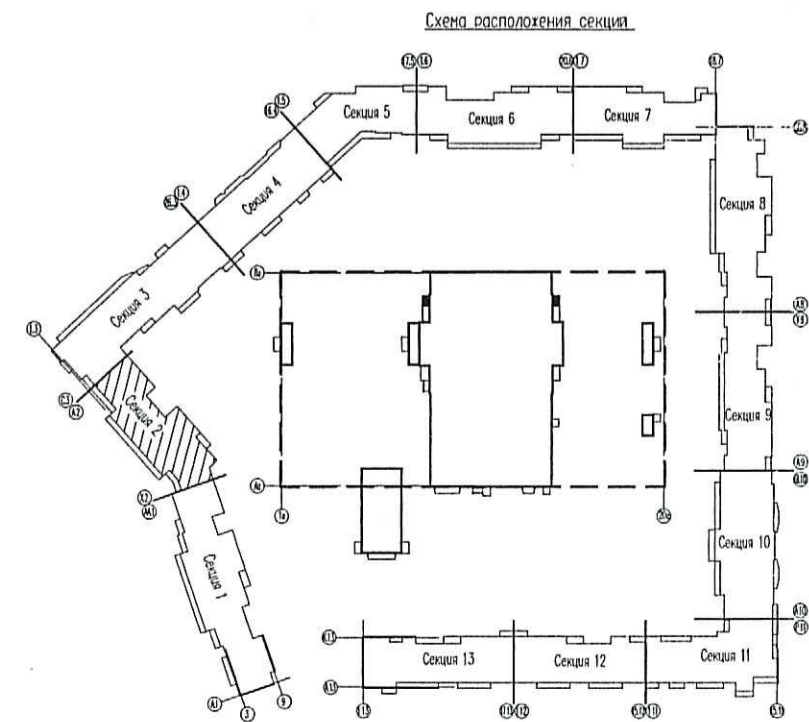

				<b>07/16 - 9 - ВК</b>			
				Многоквартирный жилой дом со встроенными помещениями и многоэтажным гаражом, расположенный по адресу: г. Санкт-Петербург, Командантский проспект, участок 1 (юго-западнее пересечения с рекой Каменкой), кадастровый № земельного участка 78:34:0004281:11939.			
1	156-18	Зам.		07.18	Стадия	Лист	Листов
Изм.	Кол.уч.	Лист	Идок.	Подпись	Дата		
Гл. спец	Красакова			03.18	Жилой комплекс	Р	26
Разработ.	Борисенкова			03.18	Секция 2.		
Н. контр.	Зайченко			03.18	План 14-16 этажа (типовой)		

Инв.№ подл. \_\_\_\_\_  
 Погр. и дата \_\_\_\_\_  
 Взам. инв.№ \_\_\_\_\_