


ООО «Строительная компания «Каменка»
 В производство работ
 10 АВГ 2018
 [Signature]
 Должность _____ Подпись _____

ПРОВЕРЕНО
ТЕХНИЧЕСКИЙ ОТДЕЛ
 10 АВГ 2018
 сотрудник ТО _____

Схема расположения секций

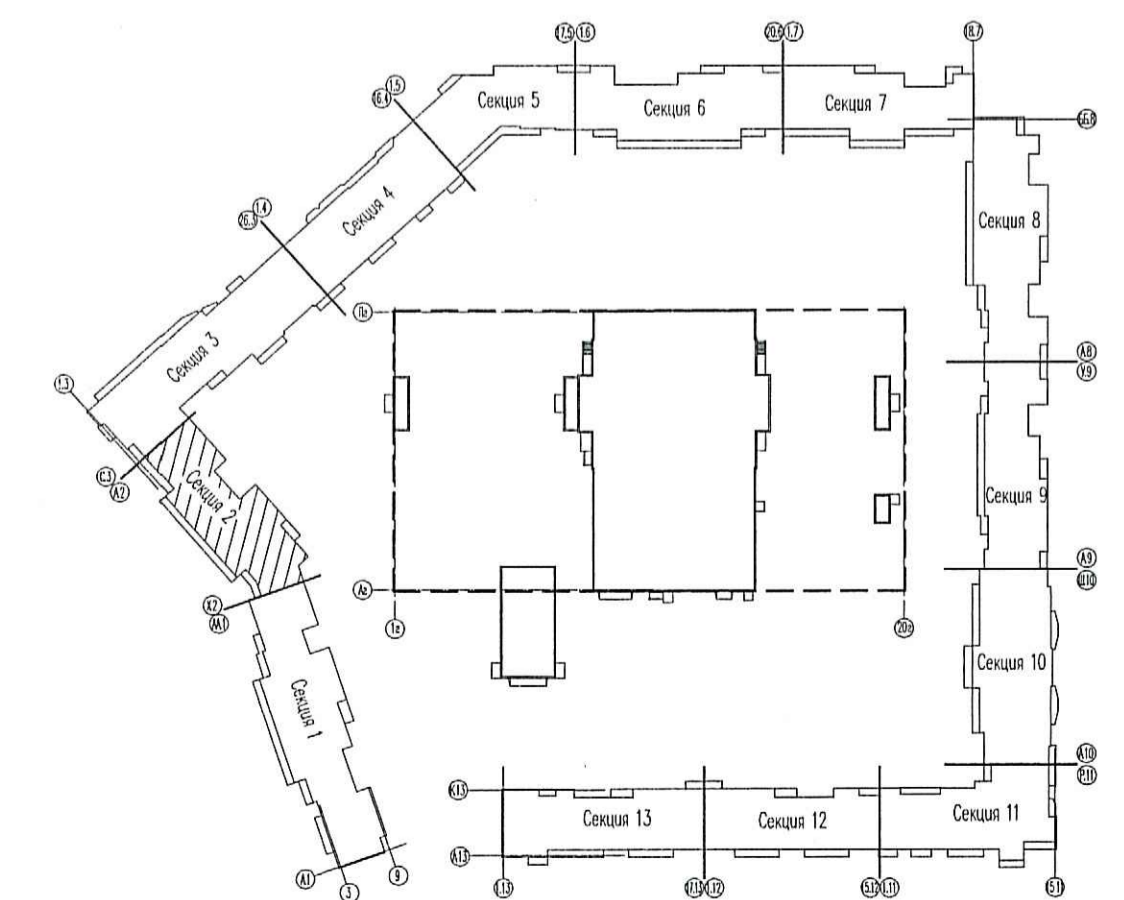

Инв.Н подл. _____
 Погр. и дата _____
 Взам. инв.Н _____

07/16 - 9 - ВК				
1	156-18	Зам.	[Signature]	07.18
Изм.	Кол.уч.	Лист	Идок.	Подпись
Гл. спец.	Красакова			03.18
Разработ.	Борисенкова		[Signature]	03.18
Н. контр.	Зайченко		[Signature]	03.18
Многоквартирный жилой дом со встроенными помещениями и многоэтажным гаражом, расположенный по адресу: г. Санкт-Петербург, Командантский проспект, участок 1 (юго-западнее пересечения с рекой Каменкой), кадастровый № земельного участка 78:34:0004281:11939.				
Жилой комплекс			Стадия	Лист
Секция 2. План 21 этажа			Р	30
[Logo]			ООО «Простор-Л» Санкт-Петербург	