


ПРОВЕРЕНО
ТЕХНИЧЕСКИЙ ОТДЕЛ
 04 АПР 2018
 сотрудник ТО _____

ООО «Строительная компания
 «Каменка»
 В производство работ
 28 АПР 2018

 должность подпись

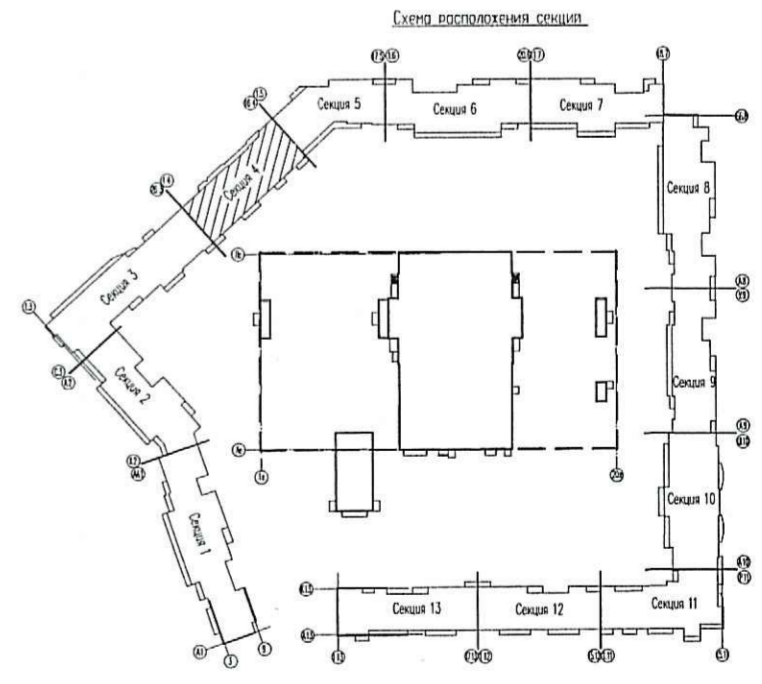

Инв.Н подл. Подп. и дата Взам. инв.Н

					07/16 - 9 - ВК				
					Многоквартирный жилой дом со встроенными помещениями и многоэтажным гаражом, расположенный по адресу: г. Санкт-Петербург, Командантский проспект, участок 1 (юго-западнее пересечения с рекой Каменкой), кадастровый № земельного участка 78:34:004:281:11939.				
Изм.	Кол.чч	Лист	Ндк.	Подпись	Дата	Жилой комплекс	Стадия	Лист	Листов
							Р	34	
Гл. спец		Красакова			03.18	Секция 3. План 3-9 этажа (типовой)		000 «Простор-Л» Санкт-Петербург	
Разработ.		Борисенкова			03.18				
Н. контр.		Зайченко			03.18				