


ПРОВЕРЕНО
ТЕХНИЧЕСКИЙ ОТДЕЛ
 04 АПР 2018
 сотрудник ТО

Схема расположения секция

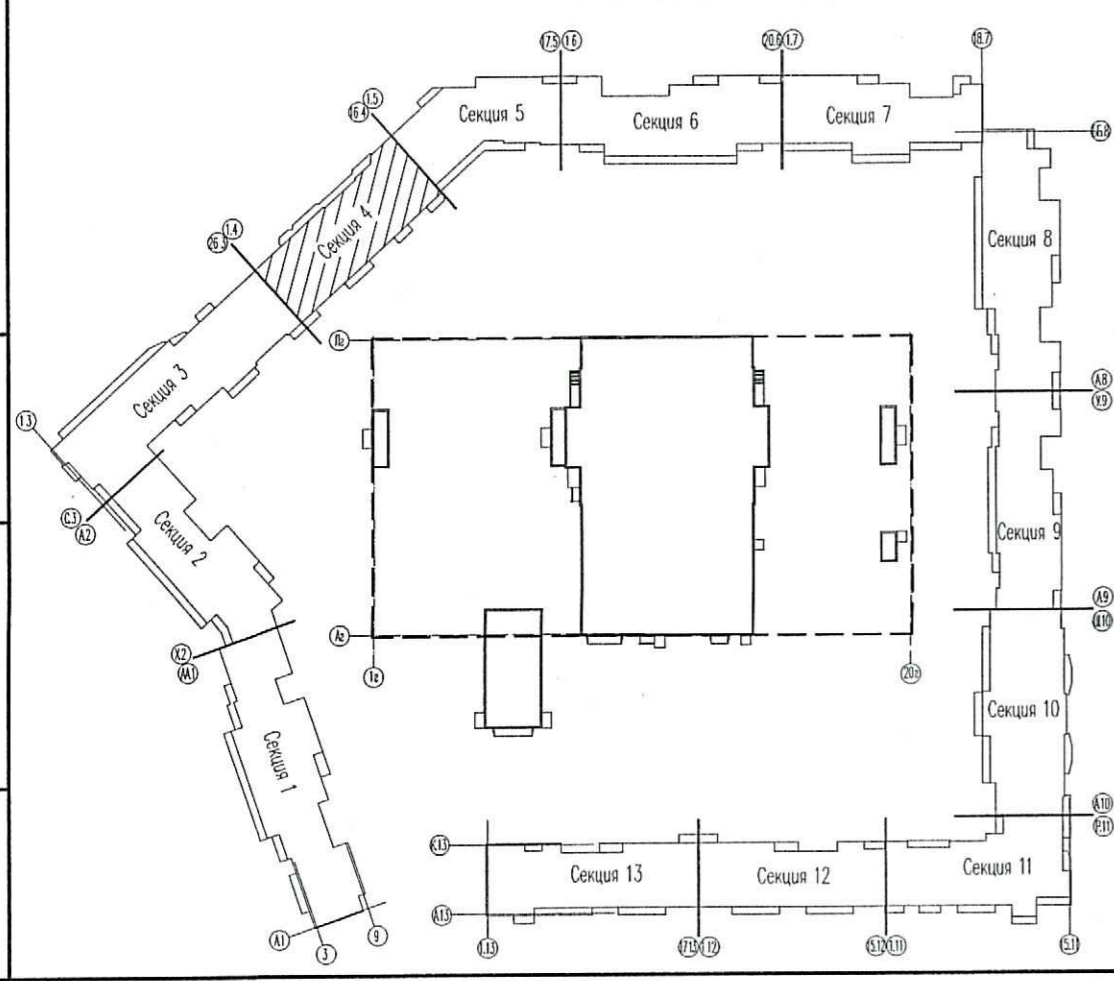

ООО «Строительная компания
 «Каменка»
 В производство работ
 2.8 АПР 2018
 Должность _____ Подпись _____

07/16 - 9 - ВК			
Многоквартирный жилой дом со встроенными помещениями и многоэтажным гаражом, расположенный по адресу: г. Санкт-Петербург, Комендантский проспект, участок 1 (юго-западнее пересечения с рекой Каменкой), кадастровый № земельного участка 78:34:0004281:11939.			
Изм.	Кол.чл.	Лист	№ док.
Гл. спец	Красакова		03.18
Разработ	Весельях		03.18
Н. контр.	Зайченко		03.18
Жилой комплекс		Стадия	Лист
		Р	38
Секция 4. План 1 этажа.		ООО «Простор-Л» Санкт-Петербург	

Инв.Н. подл. Пооп. и дата Взам. инв.Н.