


ООО «Строительная компания
 «Каменка»
 В производство работ
 28 АПР 2018
 должность _____ подпись _____

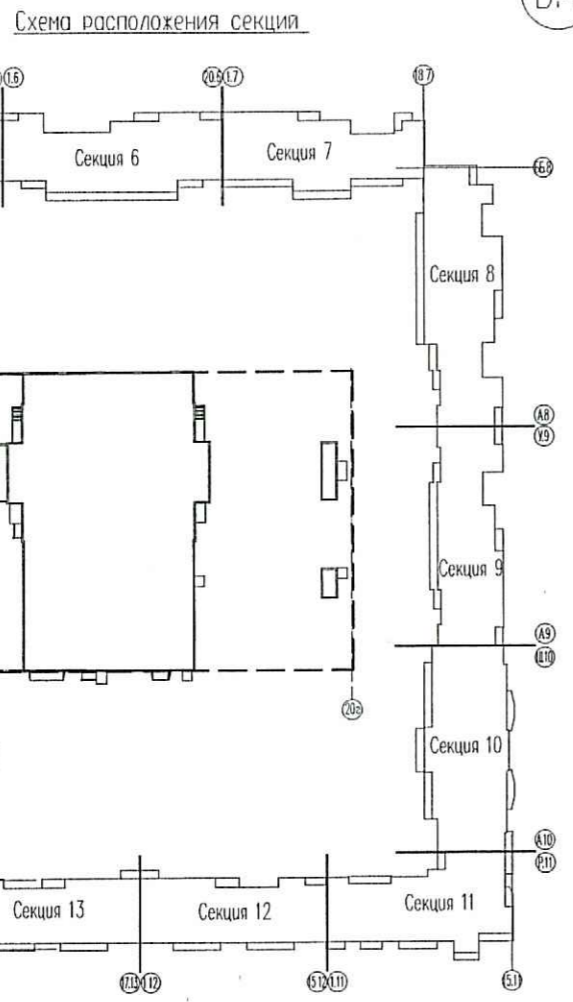

Инв.Н подл. Подр. и дата Взам. инв.Н

| | | | |
|--|-----------|------------------------------------|-------|
| 07/16 - 9 - ВК | | | |
| Многоквартирный жилой дом со встроенными помещениями и многоэтажным гаражом, расположенный по адресу: г. Санкт-Петербург, Комендантский проспект, участок 1 (юго-западное пересечение с рекой Каменкой), кадастровый № земельного участка 78:34:0004281:11939. | | | |
| Изм. | Кол.уч. | Лист | №док. |
| Гл. спец. | Красакова | | 03.18 |
| Разработ. | Веселья | | 03.18 |
| Н. контр. | Зайченко | | 03.18 |
| Жилой комплекс | | Стадия | Лист |
| Секция 4. План 13 этажа | | Р | 42 |
| | | ООО «Простор-Л» Санкт-Петербург | |