


Секция 6

Секция 4

ПРОВЕРЕНО  
ТЕХНИЧЕСКИЙ ОТДЕЛ  
04 АПР 2018  
сотрудник ТО

ООО «Строительная компания  
«Каменка»  
В производство работ  
28 АПР 2018  
подпись

Инв.№ подл. Подп. и дата Взам. инв.№

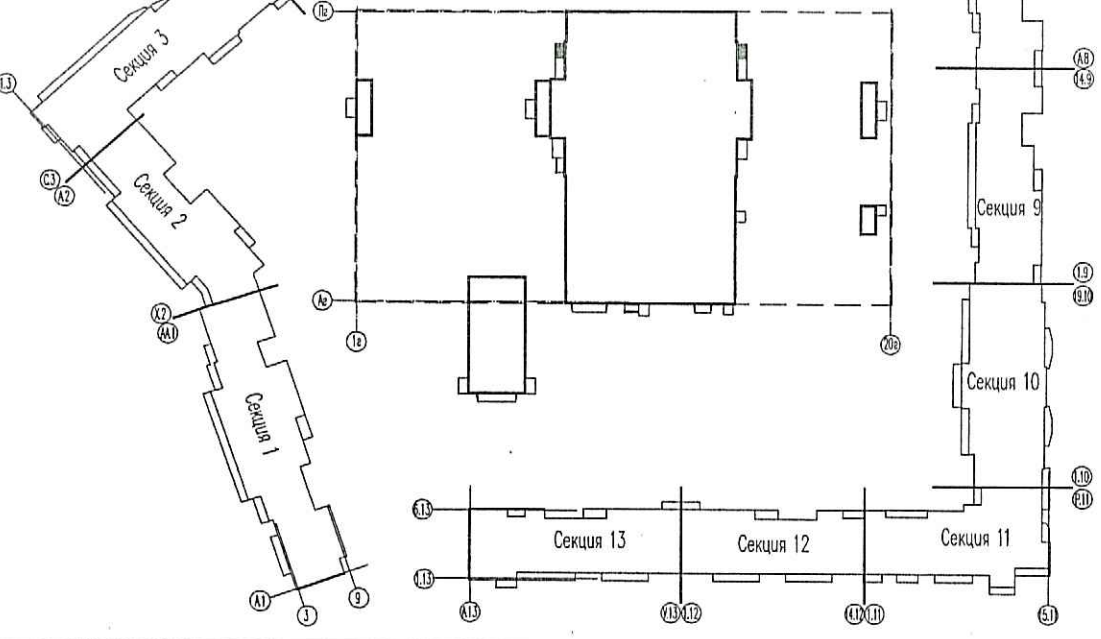

					07/16 - 9 - ВК				
					Многоквартирный жилой дом со встроенными помещениями и многоэтажным гаражом, расположенный по адресу: г. Санкт-Петербург, Командантский проспект, участок 1 (юго-западнее пересечения с рекой Каменкой), кадастровый № земельного участка 78:34:0004281:11939.				
Изм.	Кол.чл.	Лист	Издок.	Подпись	Дата	Жилой комплекс	Стадия	Лист	Листов
							Р	46	
Гл. спец.		Красакова		<i>[Signature]</i>	03.18	Секция 5. План 10 этажа	ООО «Простор-СПб» Санкт-Петербург		
Разработ.		Веселых		<i>[Signature]</i>	03.18				
Н. контр.		Зайченко		<i>[Signature]</i>	03.18				