



ПРОВЕРЕН
ТЕХНИЧЕСКИЙ ОТДЕЛ
 04 АПР 2018
 сотрудник ТО

ООО «Строительная компания
 «Каменка»
 В производство работ
 28 АПР 2018

 должность подпись

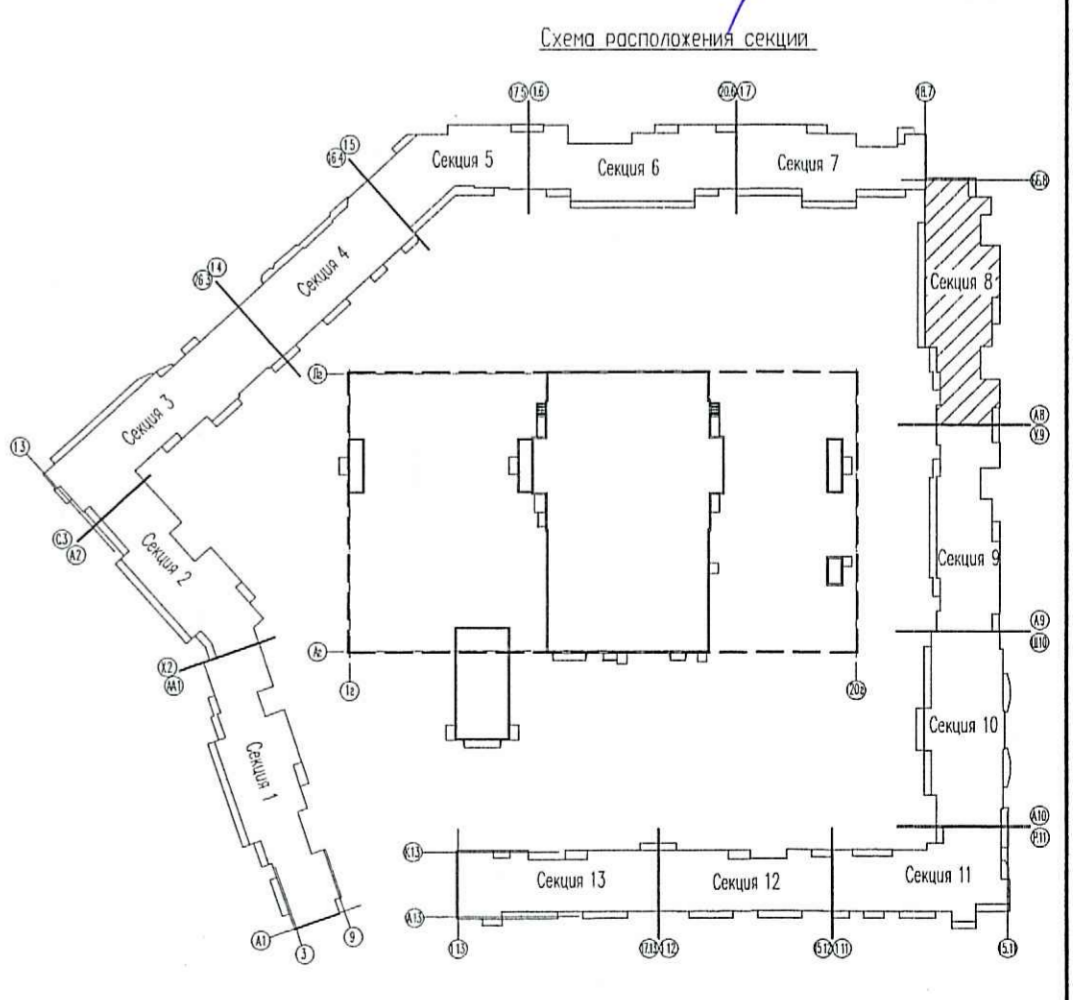

Инв.Н подл. Пооп. и дата Взам. инв.Н

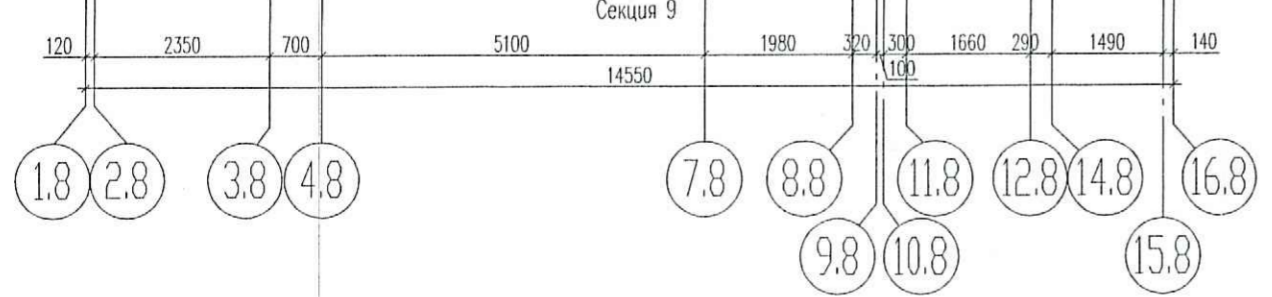

07/16 - 9 - ВК				
Многоквартирный жилой дом со встроенными помещениями и многоярусным гаражом, расположенный по адресу: г. Санкт-Петербург, Командантский проспект, участок 1 (юго-западнее пересечения с рекой Каменкой), кадастровый № земельного участка 78:34:0004281:11939.				
Изм.	Кол.чл.	Лист	Надк.	Подпись
Гл. спец.	Красакова			03.18
Разработ.	Борисенкова			03.18
Н. контр.	Зайченко			03.18
Жилой комплекс			Стадия	Лист
Секция 8. План 1 этажа			Р	66
			ООО «Простор-Л» Санкт-Петербург	