


ПРОВЕРЕНО
ТЕХНИЧЕСКИЙ ОТДЕЛ
 04 АПР 2018
 СОТРУДНИК ТО

ООО «Строительная компания
 «Каменка»
 В производство работ
 28 АПР 2018

 Должность Подпись

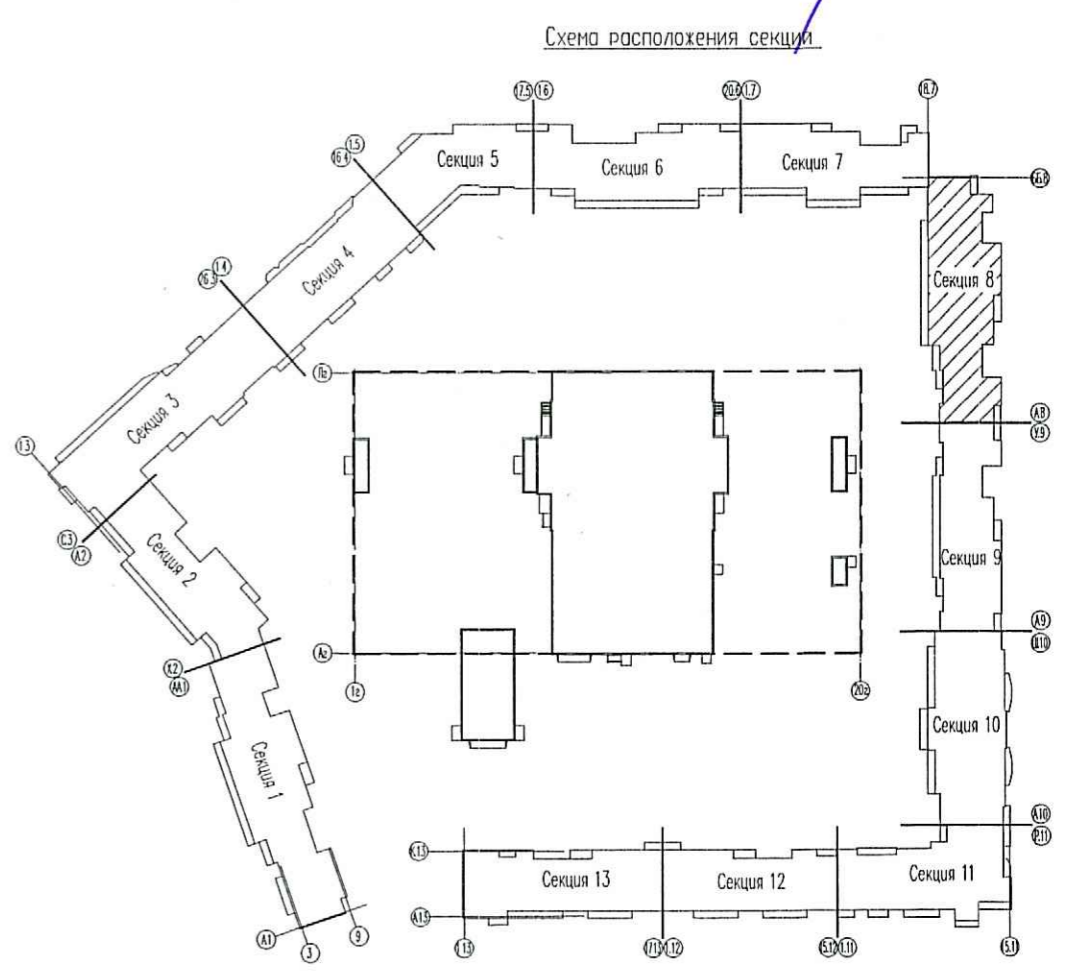

Инв.Н подл. Погр. и дата Взам. инв.Н

07/16 - 9 - ВК					
Многоквартирный жилой дом со встроенными помещениями и многоярусным гаражом, расположенный по адресу: г. Санкт-Петербург, Командантский проспект, участок 1 (юго-западное пересечение с рекой Каменкой), кадастровый № земельного участка 78:34:0004281:1939.					
Изм.	Кол.ч	Лист	Издк.	Подпись	Дата
				<i>[Signature]</i>	03.18
				<i>[Signature]</i>	03.18
				<i>[Signature]</i>	03.18
Жилой комплекс			Стадия	Лист	Листов
Секция 8. План 13 этажа			Р	70	
			ООО «Простор-Л» Санкт-Петербург		