



ПРОВЕРЕНО  
 ТЕХНИЧЕСКИЙ ОТДЕЛ  
 04 АПР 2018  
 сотрудник ТО

ООО «Строительная компания  
 «Каменка»  
 В производство работ  
 28 АПР 2018  
 должность подпись

Схема расположения секции

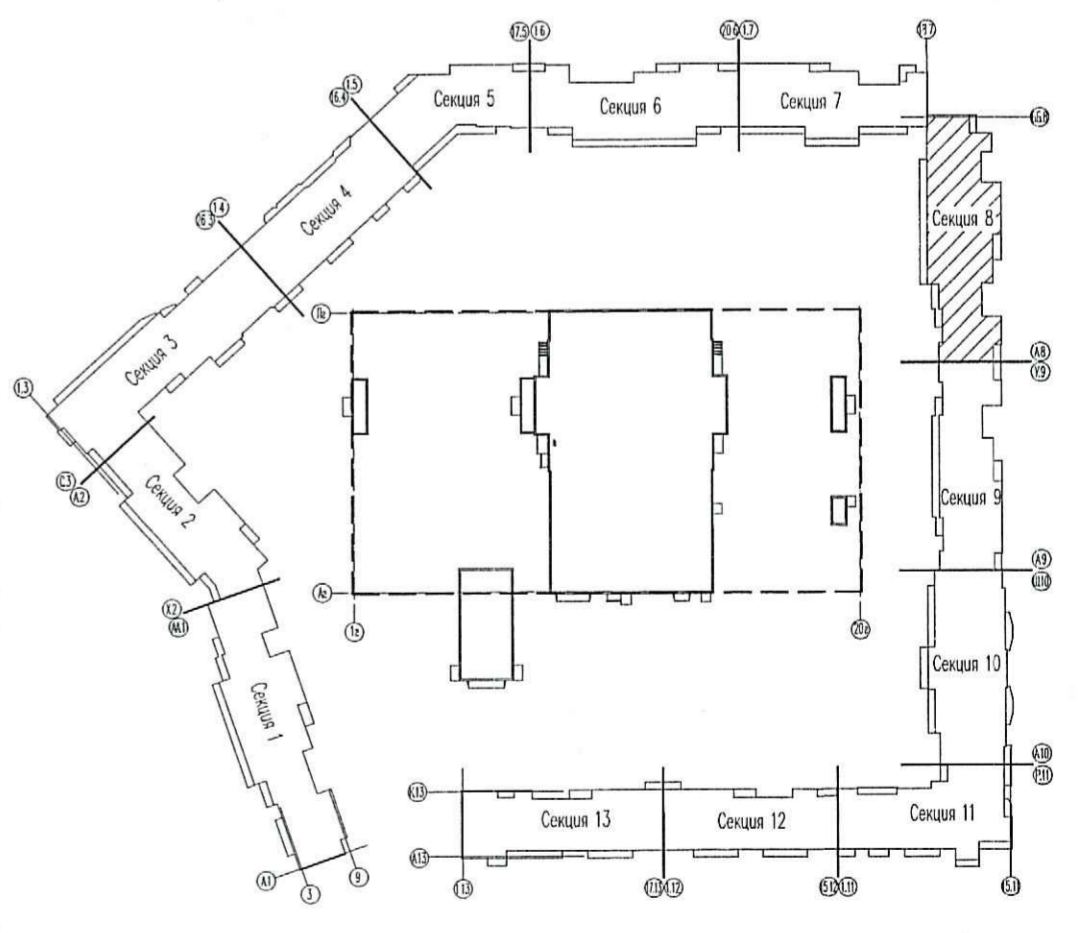

Инв. подл. Погр. и дата Взам. инв.Н

<b>07/16 - 9 - ВК</b>					
Многоквартирный жилой дом со встроенными помещениями и многоярусным гаражом, расположенный по адресу: г. Санкт-Петербург, Командантский проспект, участок 1 (юго-западное пересечение с рекой Каменкой), кадастровый № земельного участка 78:34:0004281:11939.					
Изм.	Кол.ч.	Лист	Инд.	Подпись	Дата
Гл. спец.	Красакова				03.18
Разработ.	Борисенкова				03.18
Н. контр.	Зайченко				03.18
Жилой комплекс			Стадия	Лист	Листов
			Р	67	
Секция 8. План 2 этажа			 ООО «Простор-Ль» Санкт-Петербург		