


**ПРОВЕРЕНО
ТЕХНИЧЕСКИЙ ОТДЕЛ**
04 АПР 2018
сотрудник ТО

ООО «Строительная компания
«Каменка»
В производство работ
28 АПР 2018

[Signature]
Должность _____ Подпись _____

Схема расположения секции

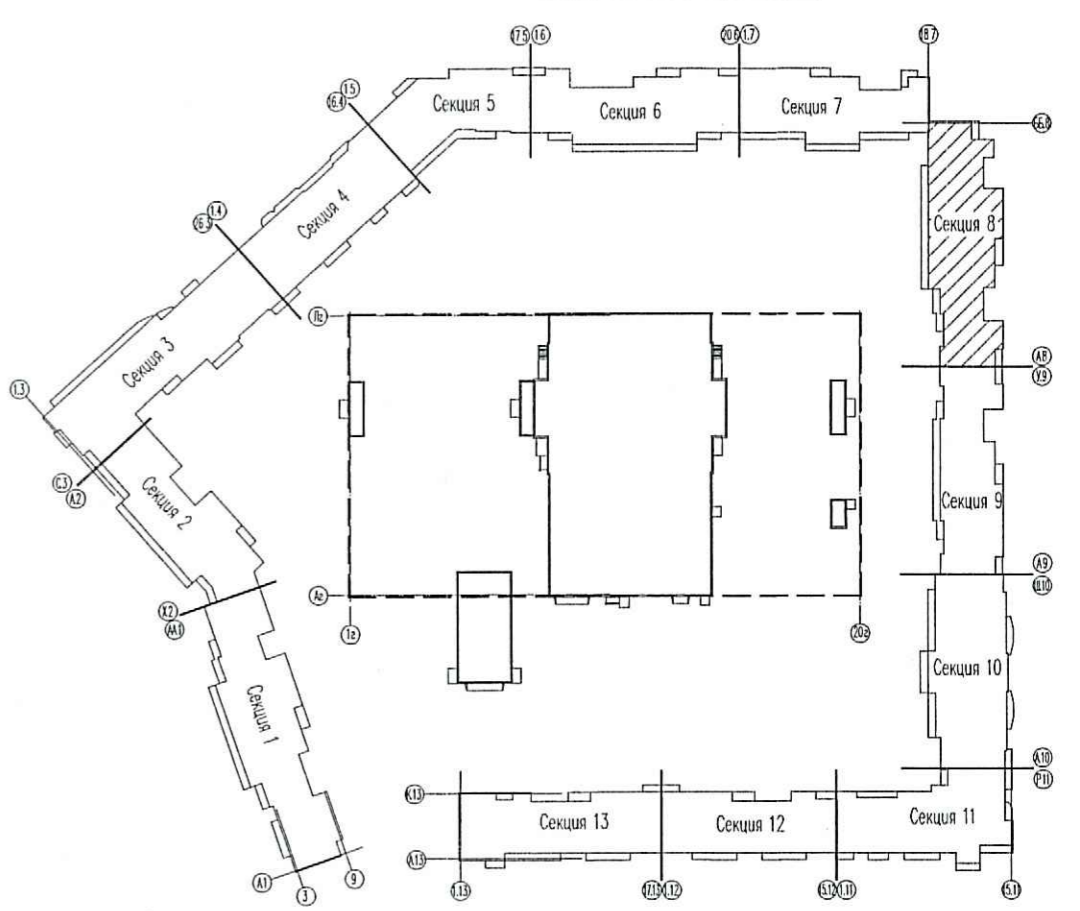

Инв.№Н
Подр. и дата
Взам. инв.№Н

1.8 2.8 3.8 4.8 7.8 8.8 11.8 12.8 14.8 16.8 9.8 10.8 15.8

07/16 - 9 - ВК				
Многоквартирный жилой дом со встроенными помещениями и многоэтажным гаражом, расположенный по адресу: г. Санкт-Петербург, Командантский проспект, участок 1 (юго-западное пересечение с рекой Каменкой), кадастровый № земельного участка 78:34:0004281:11939.				
Изм.	Кол.чч	Лист	Издк.	Подпись
Гл. спец.		Красакова		<i>[Signature]</i>
Разработ.		Борисенкова		<i>[Signature]</i>
Н. контр.		Зайченко		<i>[Signature]</i>
Жилой комплекс		Стадия	Лист	Листов
Секция 8. План 3 этажа		Р	68	
		ООО «Простор-Л» Санкт-Петербург		