


ООО «ДСК»
 Данный чертёж является
 исполнительным
 Г.Л. ИНЖЕНЕР ТКАЧЕНКО Д.Е.

Схема расположения секций

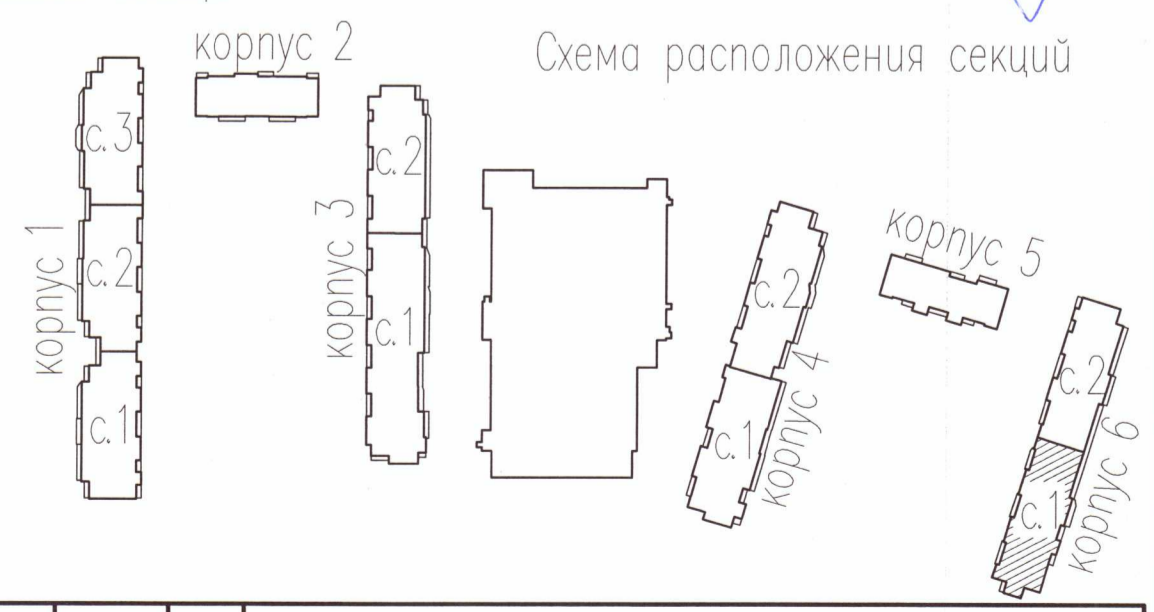

Инв.№ подл.	Подр. и дата	Взам. инв.№

07/17-10-ВК6-ИД		
Многоквартирный дом с подземными и многоэтажными гаражами, расположенный по адресу: г.Санкт-Петербург, Комендантский проспект, участок 1(юго-западное пересечение с рекой Каменкой), кадастровый номер земельного участка 78:34:0004281:11945		
Изм.	Кол. листов	докум.
Разработал	[Signature]	
Проверил	[Signature]	
Жилой комплекс		Стадия Лист Листов
		ИД 9
Корпус 6. Секция 1. План 13-17 этажа.		ООО «ДСК»