


Схема расположения секций

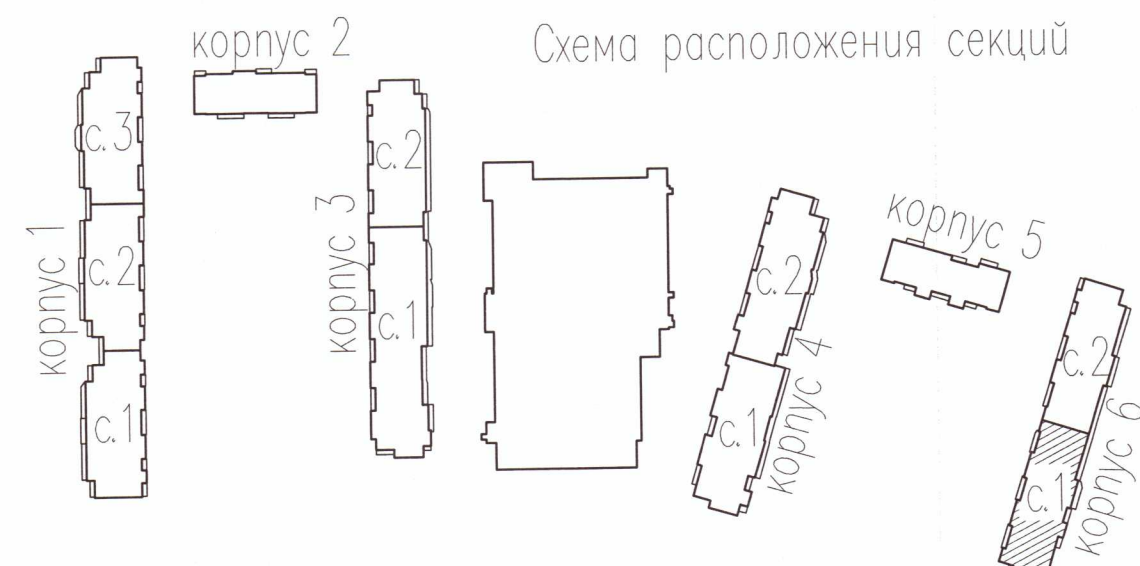

Инв.№ подл. \_\_\_\_\_  
 Попр. и дата \_\_\_\_\_  
 Взам. инв.№ \_\_\_\_\_

07/17-10-ВК6-ИД				
Многоквартирный дом с подземными и многоярусными гаражами, расположенный по адресу: г. Санкт-Петербург, Комендантский проспект, участок 1 (кв.о-западное пересечение с рекой Каменкой), кадастровый номер земельного участка 78:34:0004281:11945				
Изм.	Кол. у	Листы?	доп	Погн. Дата
Разработал	А.К.Иванов		С.И.Петров	06.12.18
Проверил	С.И.Петров		С.И.Петров	06.12.18
Жилой комплекс			Стадия	Лист
Корпус 6. Секция 1.			ИД	10
План 18 этажа.			Листов	
ООО «ДСК»			214	