


ООО «ДСК»
 ДАННЫЙ ЧЕРТЕЖ ИСПОЛНЯЕТСЯ
 ИСПОЛНИТЕЛЬНЫМ
 ГЛ ИНЖЕНЕР ТКАЧЕНКО Д.Е.

Схема расположения секций

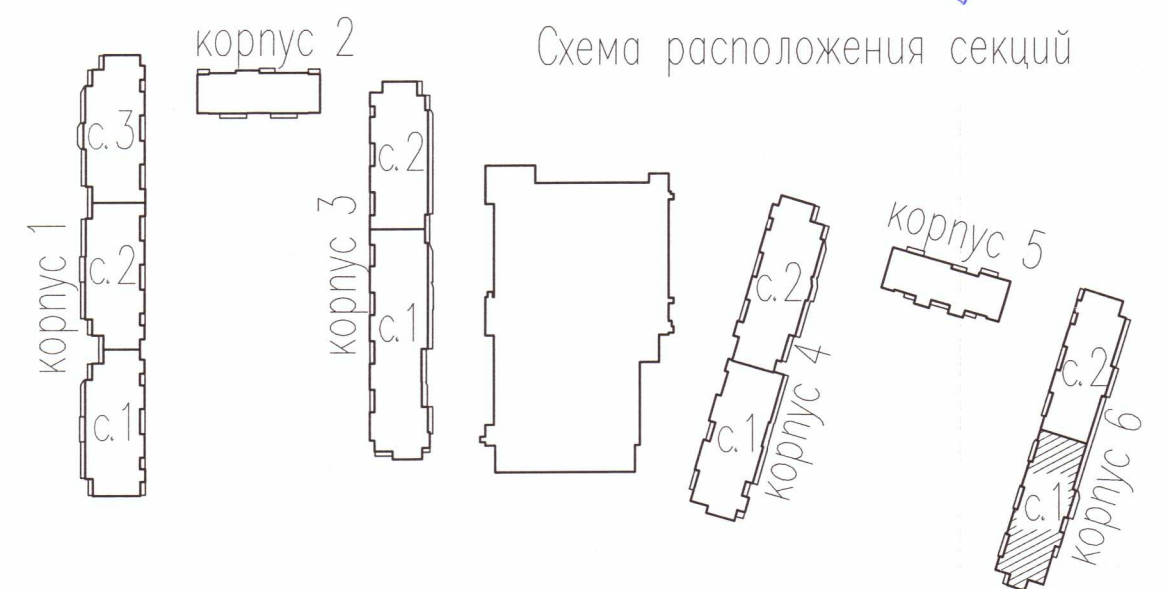

Инв.№	поад.	Площ. и дата	Взам. инв.№
-------	-------	--------------	-------------

07/17-10-ВК6-ИД			
Многоквартирный дом с подземными и наземными гаражами, расположенный по адресу: Санкт-Петербург, Коммунальный проспект, участок 1 (сево-западное пересечение с рекой Каменкой), кадастровый номер земельного участка 78:34:0004281:11945			
Изм.	Код	Уч. лист?	док
Разработал	В.И.Иванов	Проверил	Д.Е.Ткаченко
Жилой комплекс	Стадия	Лист	Листов
Корпус 6. Секция 1. План 3-9 этажа.	ИД	6	
			ООО «ДСК»