


Схема расположения секций

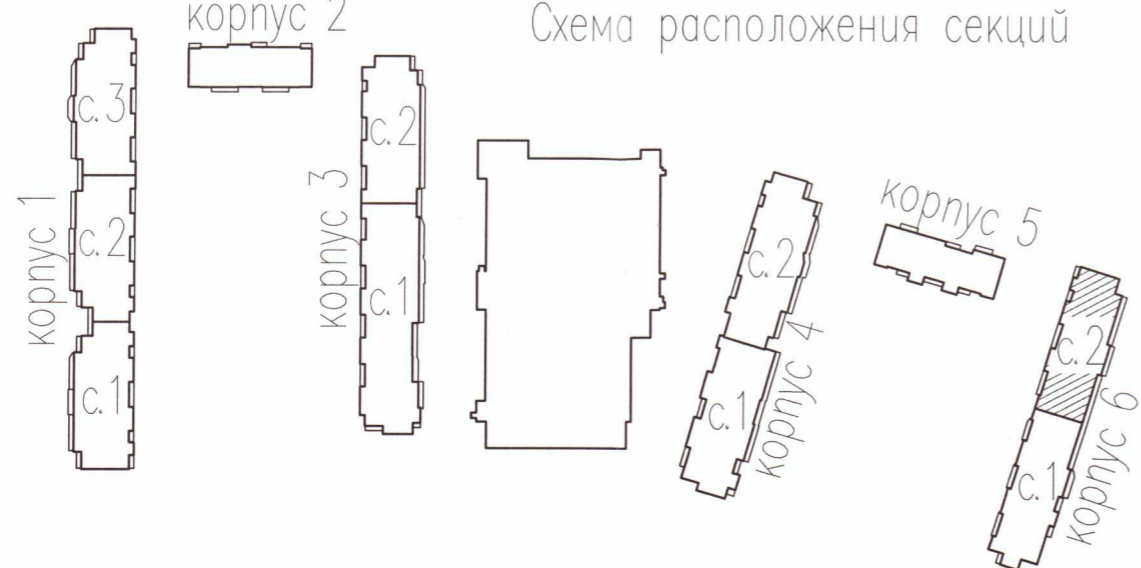

ООО «ДСК»  
 Данный чертёж является  
 исполнительным  
 Г.Л. ИНЖЕНЕР ТКАЧЕНКО Д.Е.

		07/17-10-ВК6-ИД	
		Многоквартирный дом с подземными и наземными гаражами, расположенный по адресу: г. Санкт-Петербург, Комендантский проспект, участок 1 (юго-западнее пересечение с рекой Каменкой), кадастровый номер земельного участка 78:34:0004281:11945	
Изм.	Кол. листов	документ	Дата
Разработал	Проверил	Инженер	Инженер
Жилой комплекс		Стадия	Лист
		ИД	15
Корпус 6. Секция 2. План 12 этажа		ООО «ДСК»	

Инт.Н. подл.	Попр. и дата	Взам. инт.Н.
--------------	--------------	--------------