


Схема расположения секций

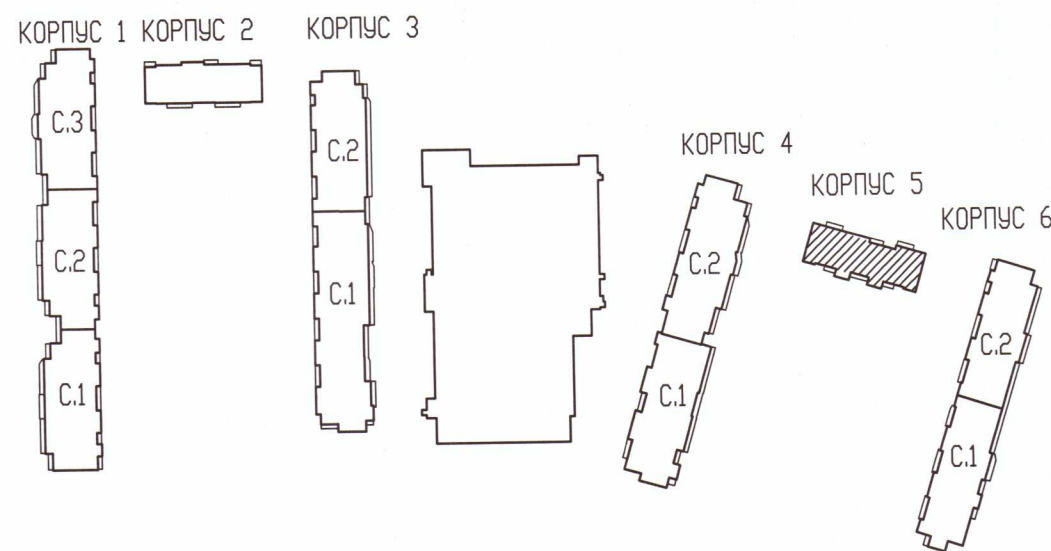

ООО «ДСК»
 ДАННЫЙ ЧЕРТЕЖ ЯВЛЯЕТСЯ
 ИСПОЛНИТЕЛЬНЫМ
 ГЛ. ИНЖЕНЕР ТКАЧЕНКО Д. Д.

					07/17-10-ВК5-ИД				
					Многоквартирный дом с подземными и наземными гаражами, расположенный по адресу: в Санкт-Петербурге, Комендантский проспект, участок 1 (юго-западное пересечение с рекой Каменкой), кадастровый номер земельного участка 78:34:0004281:11945				
Изм.	Кол. уч.	Лист	№ док.	Подп.	Дата	Жилой комплекс	Стадия	Лист	Листов
Разработал							ИД	6	
Проверил									
					Корпус 5. План 12 этажа.		ООО «ДСК»		

Инв.Н. посл. | Попр. и дата | Взам. инв.Н.