


Схема расположения секций

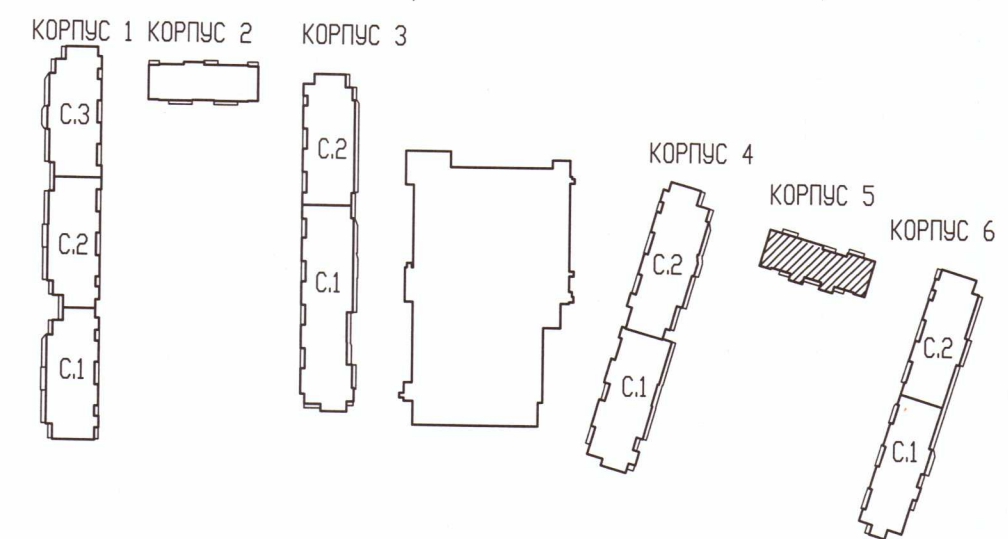

ООО «ДСК»  
 Данный чертёж является  
 исполнительным  
 гл инженер Ткаченко Д.Е.



Инв.Н. подл. Пост. и дата Взам. инв.Н.

					07/17-10-ВК5-ИД				
					Многоквартирный дом с подземными и наземными гаражами, расположенный по адресу: в Санкт-Петербурге, Комендантский проспект, участок 1 (без-западные пересечение с рекой Коменкой), кадастровый номер земельного участка 78:34:0004281:11945				
Изм.	Кол. уч.	Лист	№ док.	Подп.	Дата	Жилой комплекс	Стадия	Лист	Листов
разработана		7					ИД	7	
проверена						Корпус 5. План 13-15 этажа.	ООО «ДСК»		