


Схема расположения секций

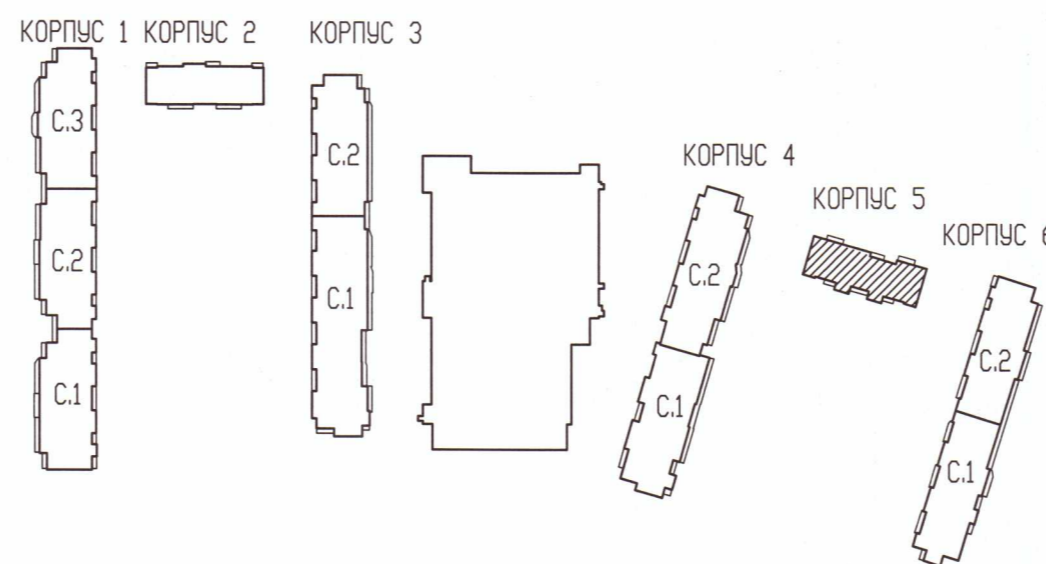

ООО «ДСК»  
 Данный чертёж является  
 исполнительным  
 инженер Ткаченко Д. Е.

Инв.№ подл. Погр. и дата. Взам. инв.№

07/17-10-ВК5-ИД					
Многоквартирный дом с подземными и многоярусными гаражами, расположенный по адресу: г. Санкт-Петербург, Командантский проспект, участок 1 (угол западное пересечение с рекой Каменкой), кадастровый номер земельного участка 78:34:0004281:11945					
Изм.	Кол. уч.	Лист	№ док.	Подп.	Дата
Разработана	Виталий	Лист	№ док.	Д.Е.	06.08
Проверена	Людмила	Лист	№ док.	Д.Е.	06.08
Жилой комплекс				Стадия	Лист
				ИД	8
Корпус 5. План 16-24 этажа				ООО «ДСК»	