


Схема расположения секций

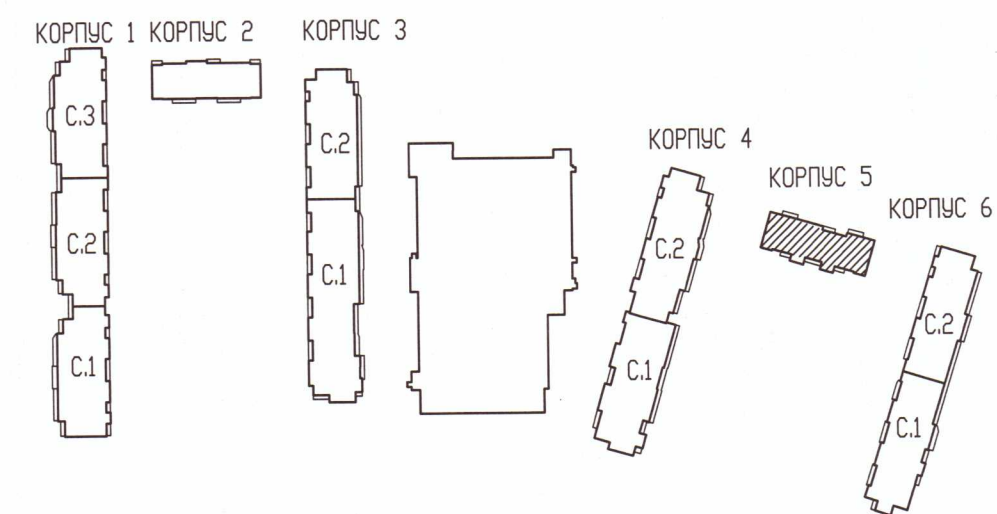

ООО «ДСК»  
 Данный чертёж является  
 исполнительным  
 инженер Ткаченко Д.Е.

Инв.№ пойд. Пост. и дата Взам. инв.№

				07/17-10-ВК5-ИД				
				Многоквартирный дом с подземными и наземными парковками, расположенный по адресу: в Санкт-Петербурге, Коммунистский проспект, участок 1 (северо-западное пересечение с рекой Каменкой), кадастровый номер земельного участка 78:34:004281:11945				
Изм.	Кол.уч.	Лист	№ вкл.	Подп.	Дата	Стадия	Лист	Листов
Разработка		4		Ткаченко Д.Е.	06.08.2017	Жилое комплексо	ИД	4
Проверка				Ткаченко Д.Е.	06.08.2017			
							Корпус 5. План 2 этажа.	
							ООО «ДСК»	