


ПРОВЕРЕНО
ТЕХНИЧЕСКИЙ ОТДЕЛ
 24 ЯНВ 2019
 сотрудник ТО

ООО «Строительная компания
 «Каменка»
 В производство работ
 25 ЯНВ 2019
 Должность _____ Подпись _____

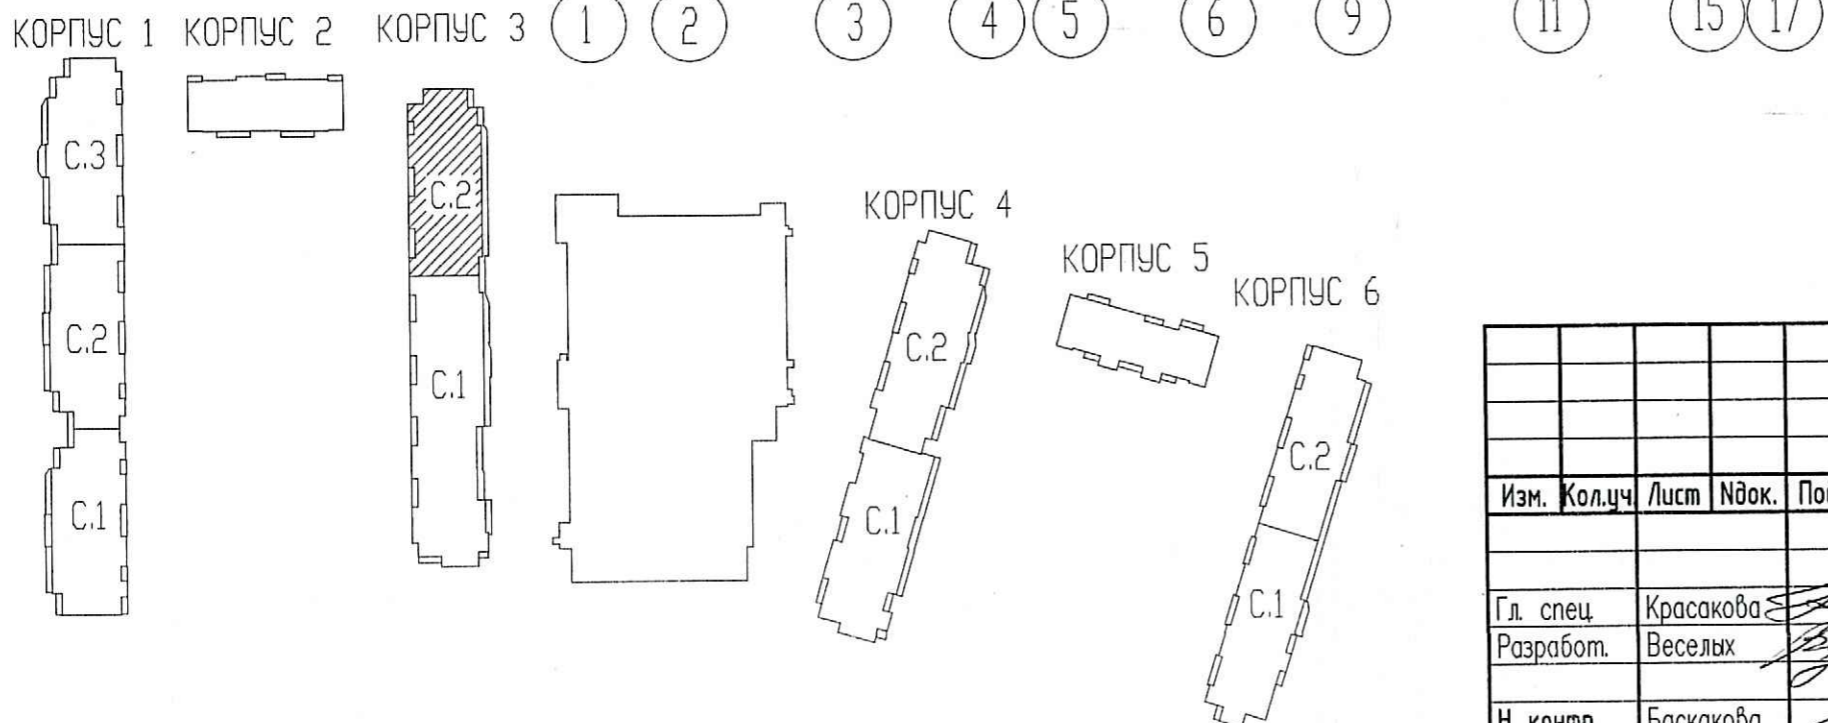

| | | | | | |
|---|-----------|------|---|---------|--------|
| 07/17 - 10 - ВК.3 | | | | | |
| Многоквартирный дом с подземными и многоярусными гаражами, расположенный по адресу: г. Санкт-Петербурга, Командантский проспект, участок 1 (юго-западнее пересечения с рекой Каменкой), кадастровый № земельного участка 78:34:0004281:11945. | | | | | |
| Изм. | Кол.чл. | Лист | № док. | Подпись | Дата |
| | | | | | |
| Гл. спец. | Красакова | | | | 12.18 |
| Разработ. | Веселых | | | | 12.18 |
| Н. контр. | Баскакова | | | | 12.18 |
| Жилой комплекс. | | | Стадия | Лист | Листов |
| | | | Р | 15 | |
| Корпус 3. Секция 2. План 13-17 этажа. | | | ООО «Простор-Л плюс» Санкт-Петербург | | |

Изм. № подл. Попр. и дата. Взам. инв. №