



2 4 6 8 12 15 19 20 25 26 28

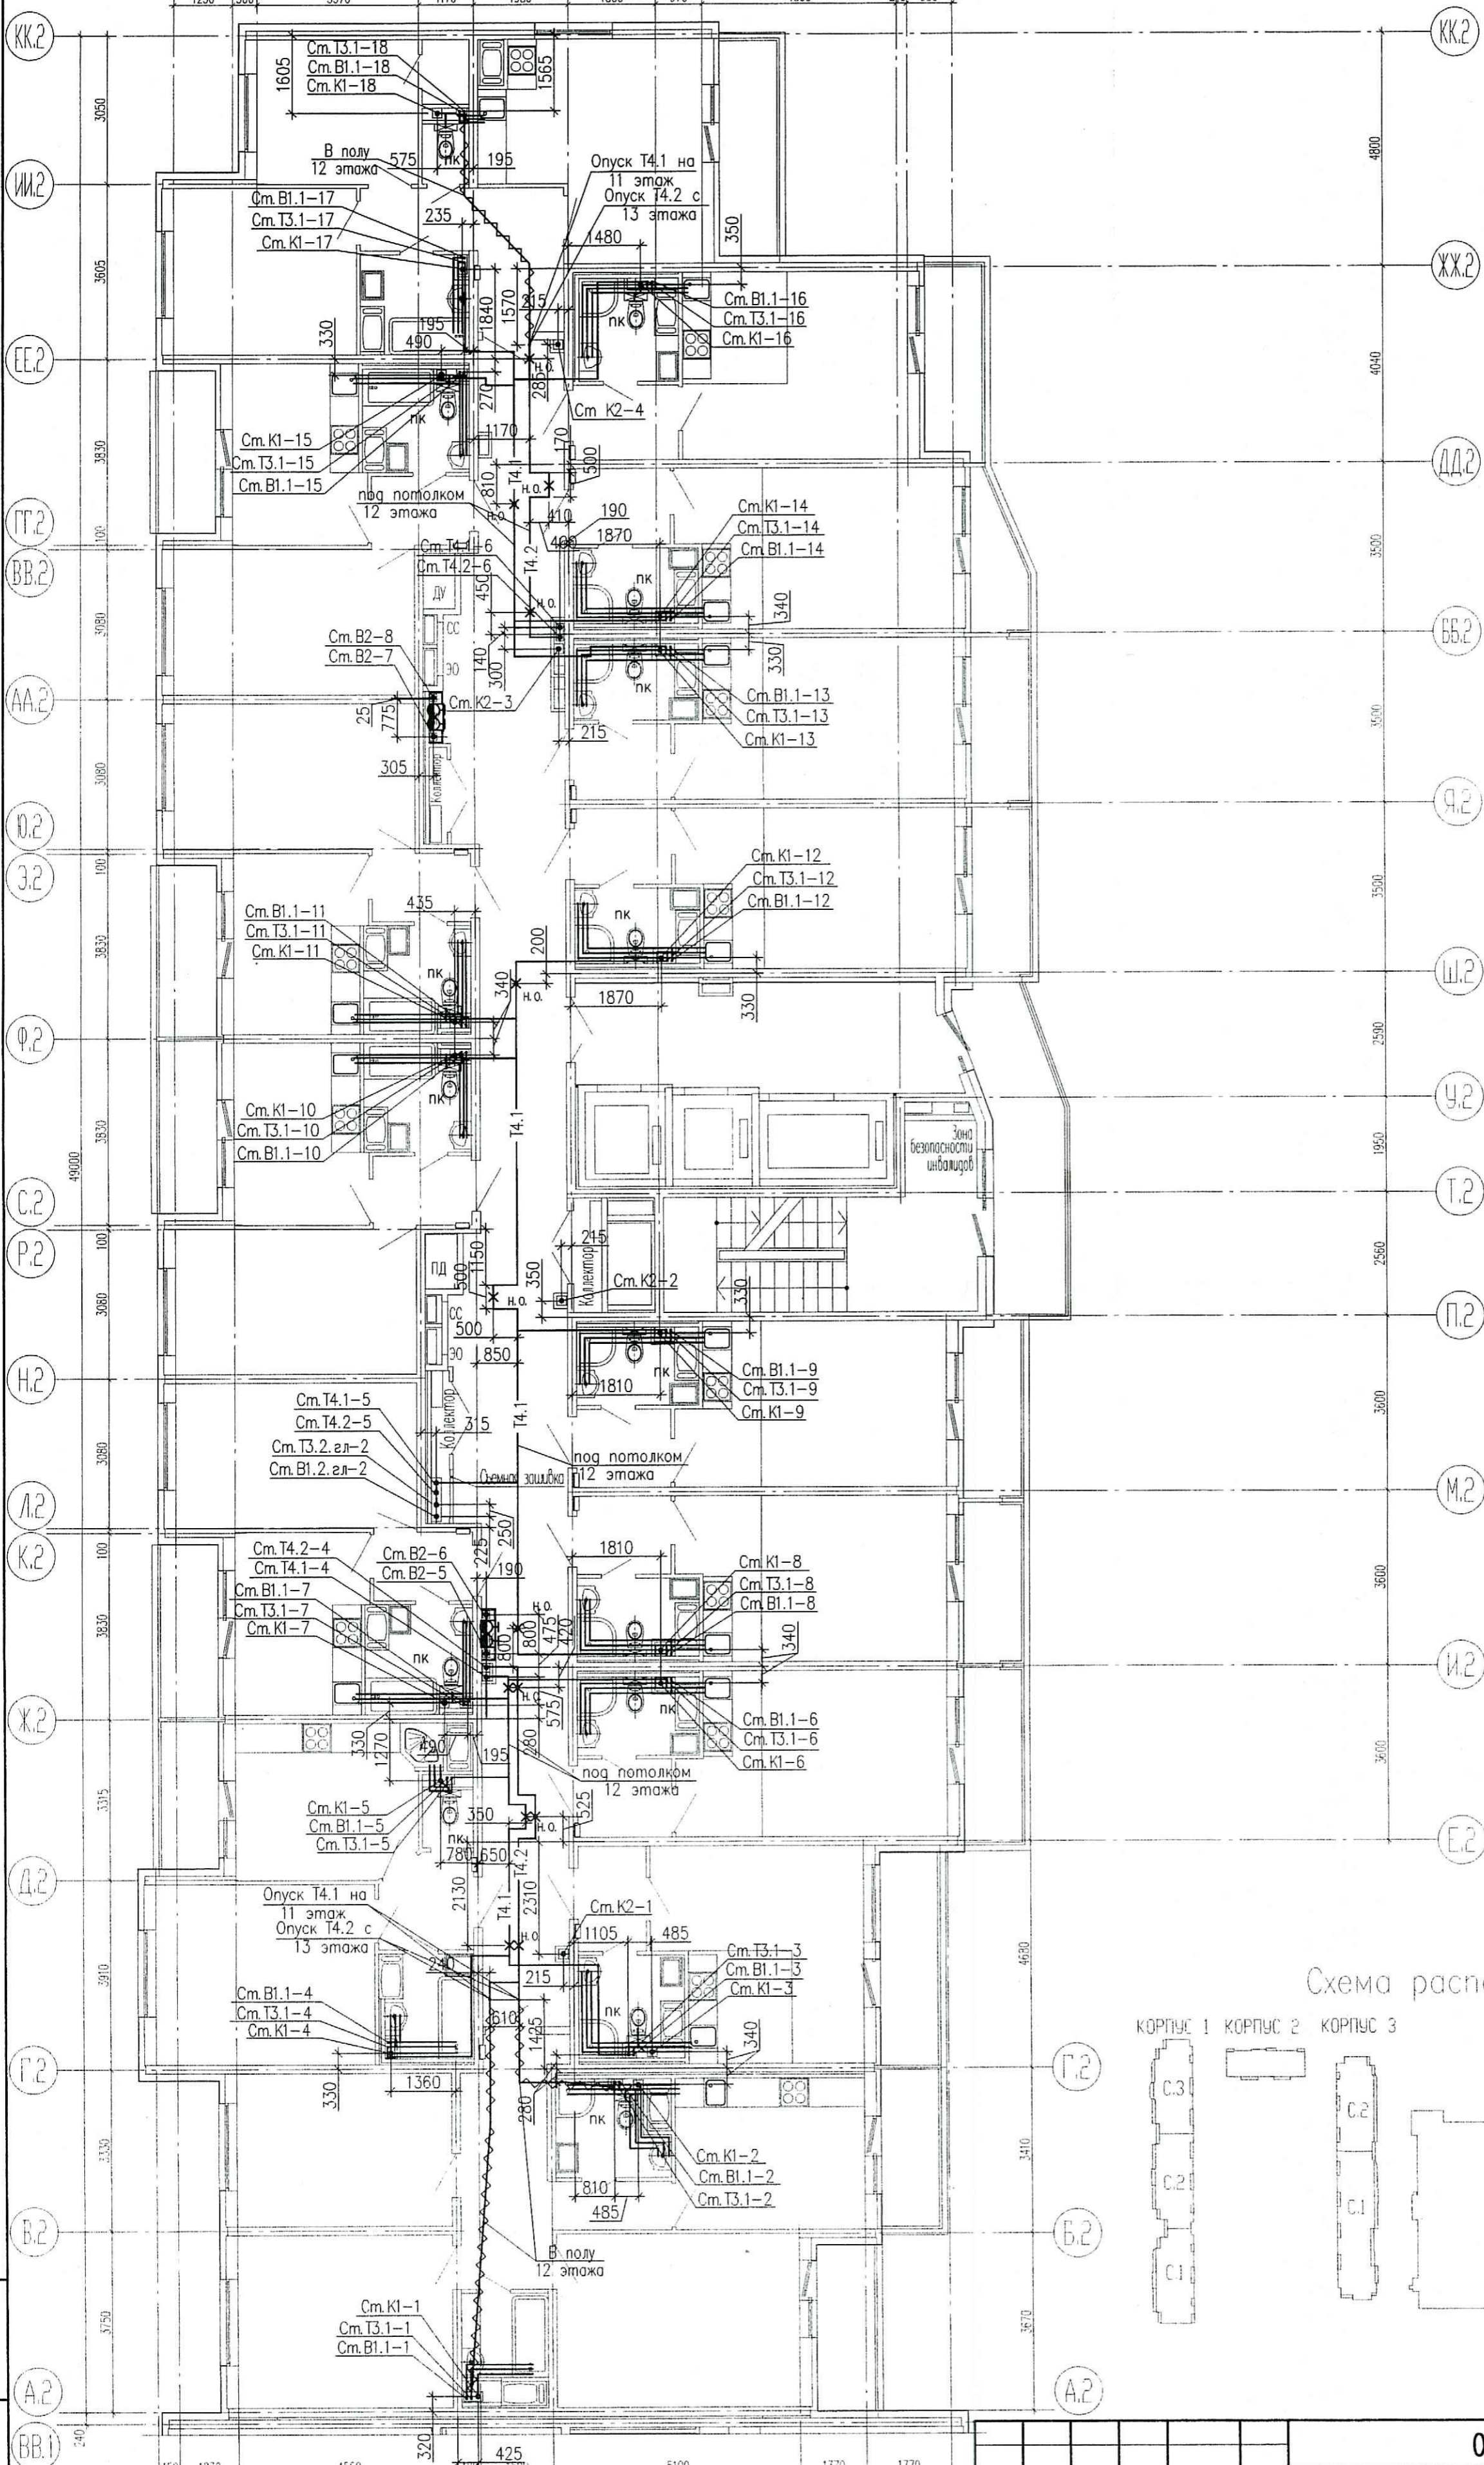

ПРОВЕРЕНО
ТЕХНИЧЕСКИЙ ОТДЕЛ
24 ЯНВ 2019
СОТРУДНИК ТО

ООО «Строительная компания
«Каменка»
В производство работ
25 ЯНВ 2019
Должность _____ Подпись _____

Схема расположения секций

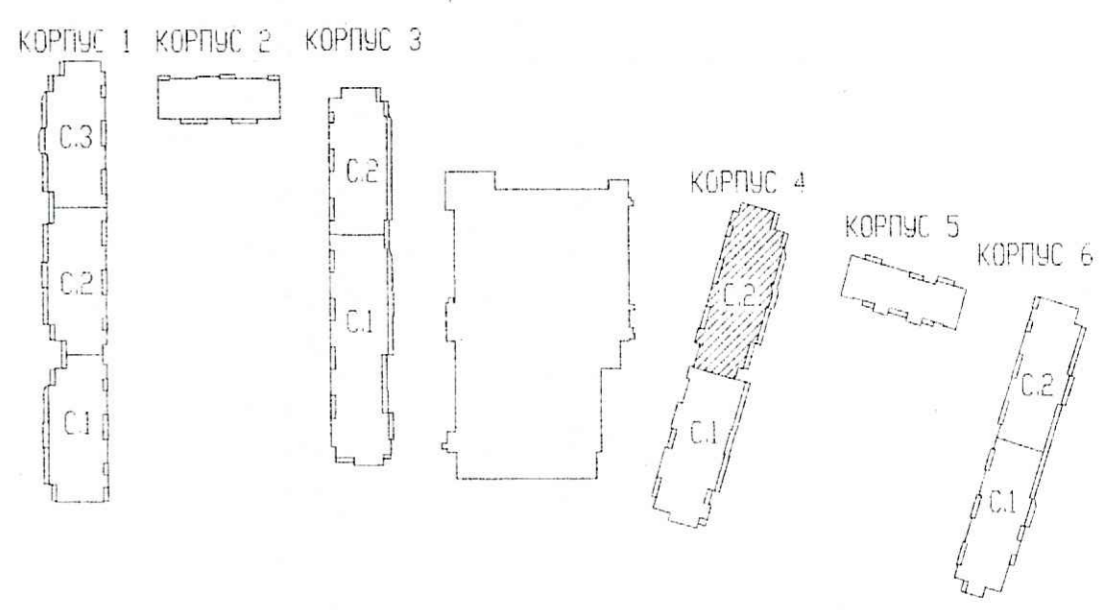

Ин-т/ИТ под-л	План и дата	Взам. ин-т/ИТ	1	2	4	10	12	13	секция 1	21	24	27
			1230	4560	320	425	5100	1370	1770			

07/17 - 10 - ВК.4			Многоквартирный дом с подземными и многоярусными гаражами, расположенный по адресу: г. Санкт-Петербург, Командантский проспект, участок 1 (юго-западнее пересечения с рекой Каменкой), кадастровый № земельного участка 78:34:0004281:11945.		
Изм.	Кол.ч.	Лист	Илок.	Подпись	Дата
Гл. спец.	Красакова				12.18
Разработ.	Борисенкова				12.18
Н. контр.	Баскакова				12.18
Жилой комплекс.			Стадия	Лист	Листов
			Р	13	
Корпус 4. Секция 2. План 12 этажа					