


ПРОВЕРЕНО
ТЕХНИЧЕСКИЙ ОТДЕЛ
24 ЯНВ 2019
сотрудник ТО

ООО «Строительная компания
«Каменка»
В производство работ
25 ЯНВ 2019
подпись

Схема расположения секций

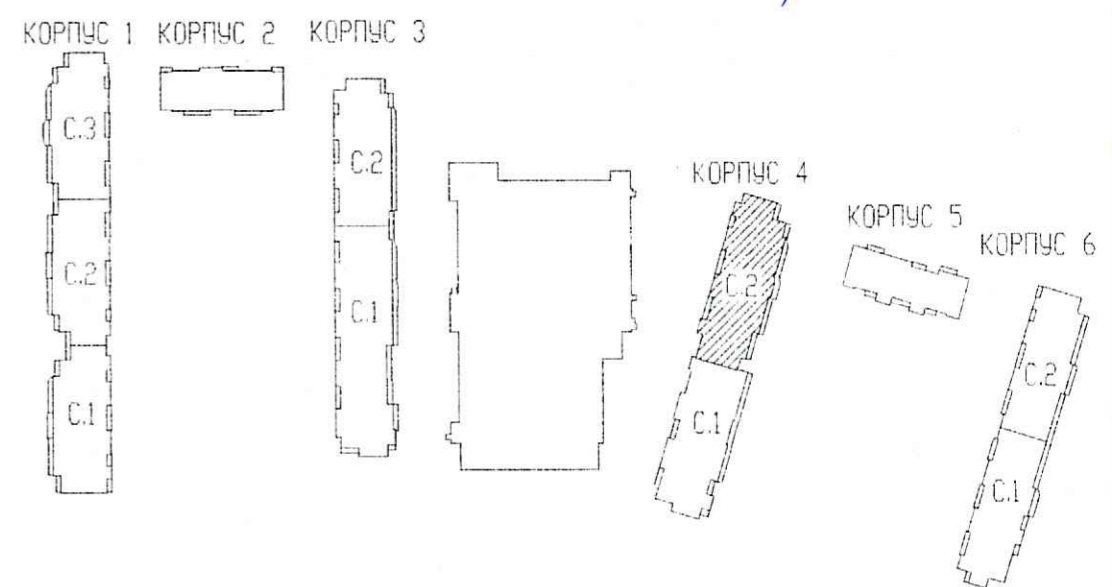

Инв. подл.	План и дата	Взам. инв.н							
	1	2	4	10	12	13	секция 1	21	24

07/17 - 10 - ВК.4					
Многоквартирный дом с подземными и многоярусными гаражами, расположенный по адресу: г. Санкт-Петербург, Командантский проспект, участок 1 (юго-западное пересечение с рекой Каменкой), кадастровый № земельного участка 78:34:0004281:11945.					
Жилой комплекс.			Стадия	Лист	Листов
Гл. спец. Красакова			Р	15	
Разработ. Борisenкова					
Н. контр. Баскакова					
Корпус 4. Секция 2. План 16-24 этажа			ООО «Простор-Л плюс» Санкт-Петербург		