



2 4 6 8 12 15 19 20 25 26 28

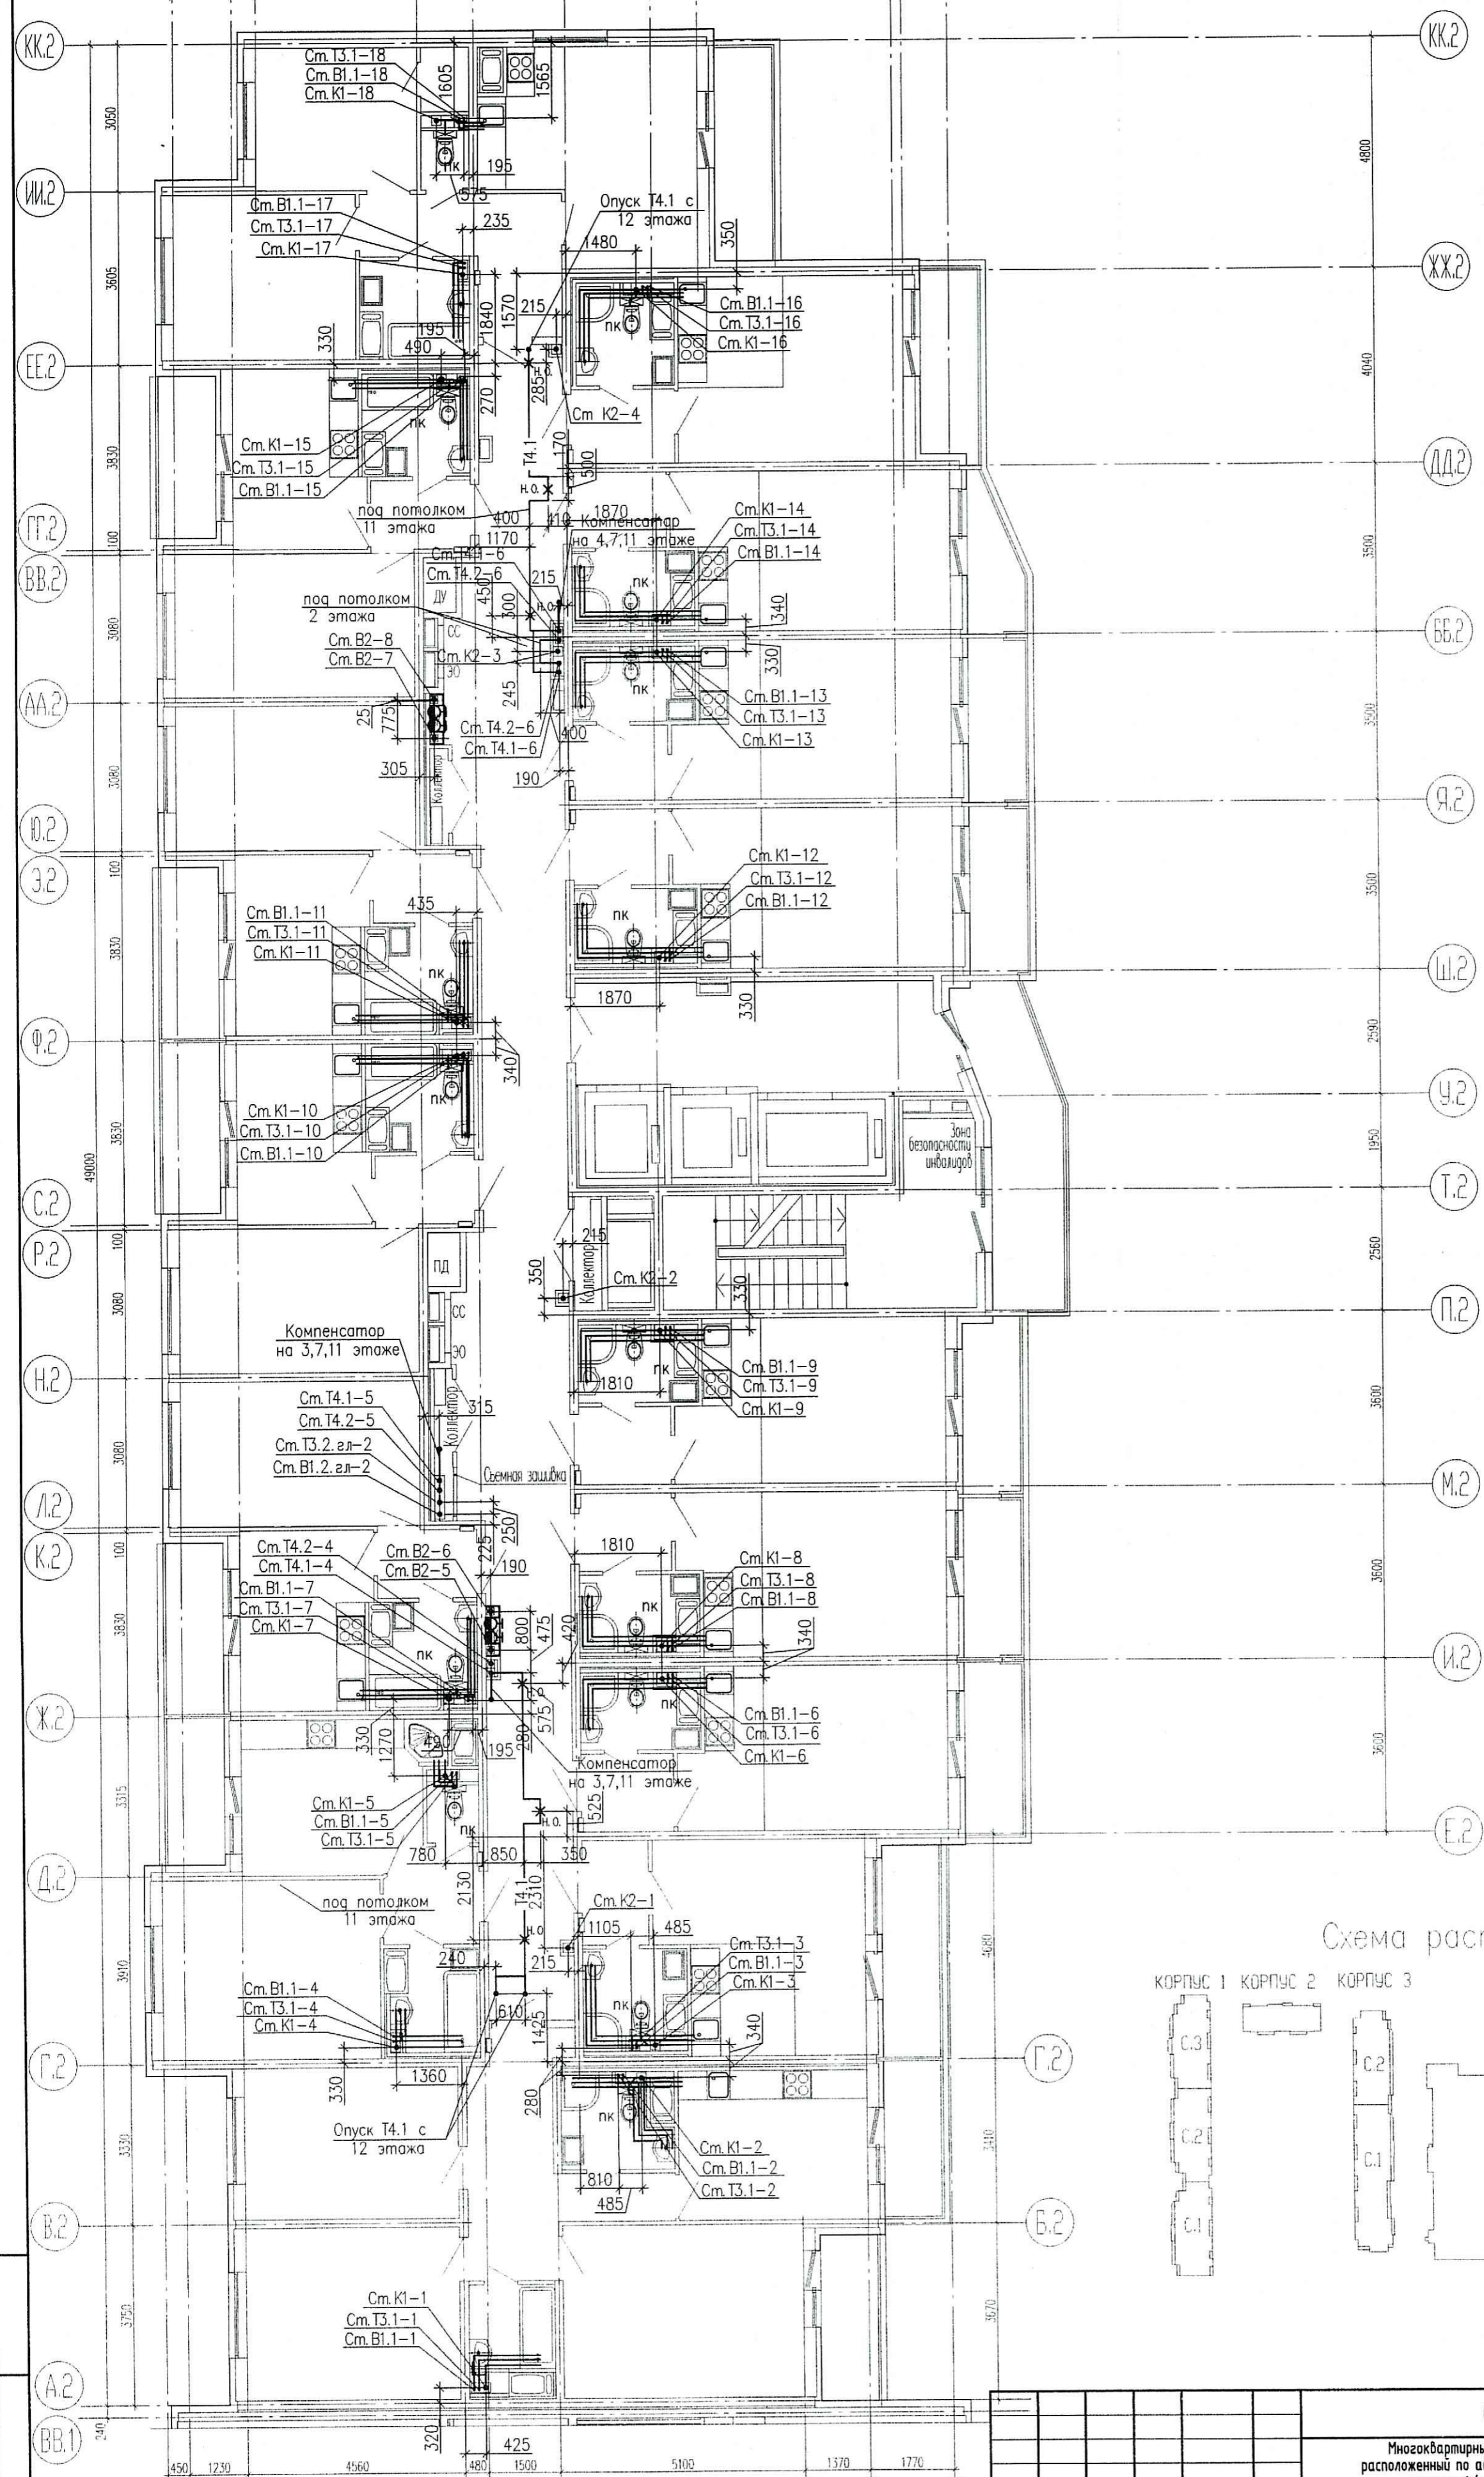

ПРОВЕРЕНО
ТЕХНИЧЕСКИЙ ОТДЕЛ
24 ЯНВ 2019
сотрудник ТО _____

ООО «Строительная компания
«Каменка»
В производство работ
25 ЯНВ 2019
_____ должность _____ подпись

Схема расположения секций

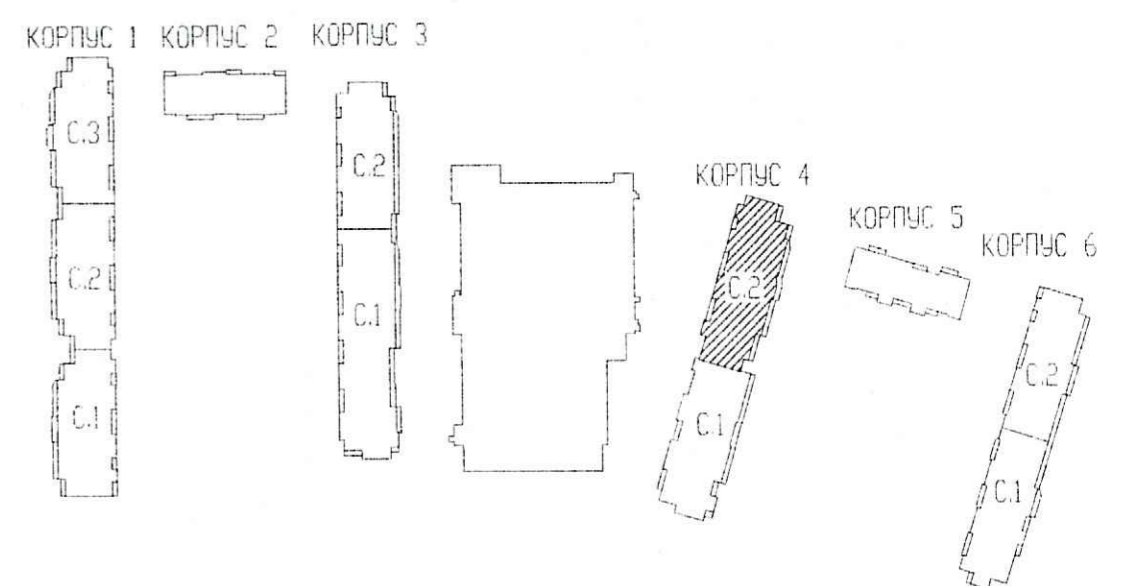

Инв.№ подл.	Подп. и дата	Взам. инв.№

Изм.	Кол.уч.	Лист	Издк.	Подпись	Дата
Гл. спец.		Красакова			12.18
Разработ.		Борисенкова			12.18
Н. контр.		Баскакова			12.18

07/17 - 10 - ВК.4			
Многоквартирный дом с подземными и многоярусными гаражами, расположенный по адресу: г. Санкт-Петербург, Комендантский проспект, участок 1 (юго-западнее пересечения с рекой Каменкой), кадастровый № земельного участка 78:34:0004281:11945.			
Жилой комплекс.	Стадия	Лист	Листов
	Р	12	
Корпус 4. Секция 2. План 2-11 этажа			

1 2 4 10 12 13 секция 1 21 24 27