


**ПРОВЕРЕНО**  
ТЕХНИЧЕСКИЙ ОТДЕЛ  
  
24 ЯНВ 2019  
  
сотрудник ТО \_\_\_\_\_

ООО «Строительная компания  
«Каменка»  
В производство работ  
25 ЯНВ 2019  
  
\_\_\_\_\_ должность \_\_\_\_\_ подпись

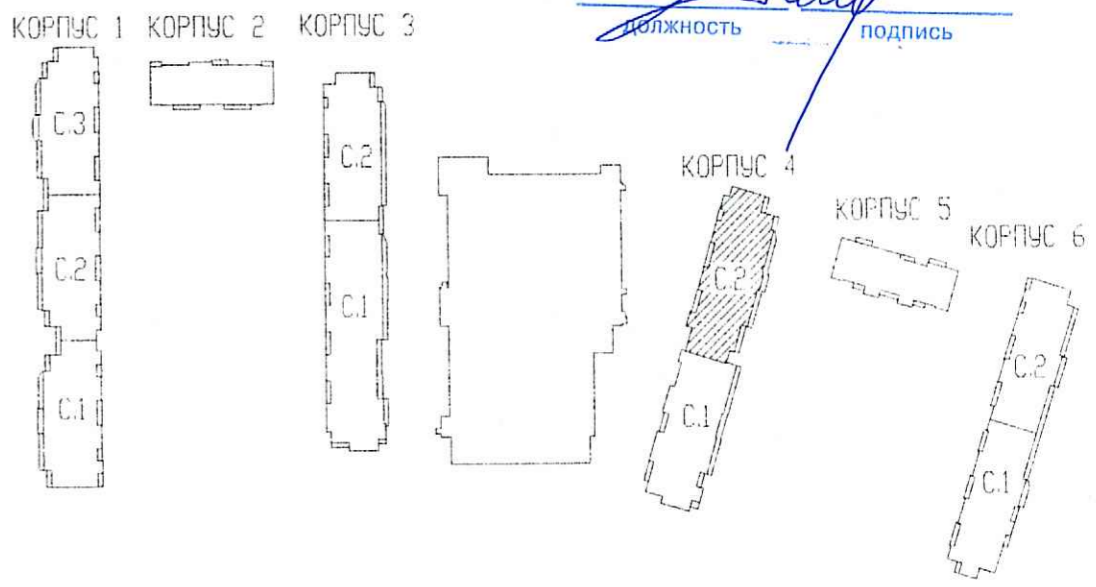

Инв.Н. подд.	Посл. и дата	Взам. инв.Н.	1	2	4	10	12	13	21	24	27
			1	2	4	10	12	13	21	24	27

07/17 - 10 - ВК.4					
Многоквартирный дом с подземными и многоярусными гаражами, расположенный по адресу: г. Санкт-Петербург, Командантский проспект, участок 1 (юго-западное пересечение с рекой Каменкой), кадастровый № земельного участка 78:34:0004281:1945.					
Изм.	Кол.уч	Лист	Ндок.	Подпись	Дата
Гл. спец.	Красакова				12.18
Разработ.	Борисенкова				12.18
Н. контр.	Баскакова				12.18
Жилой комплекс.		Стадия	Лист	Листов	
		Р	16		
Корпус 4. Секция 2. План 25 этажа				ООО «Простор-Л плюс» Санкт-Петербург	