


ПРОВЕРЕНО
ТЕХНИЧЕСКИЙ ОТДЕЛ
24 ЯНВ 2019
сотрудник ТО

ООО «Строительная компания
«Каменка»
В производство работ
23 ЯНВ 2019
Смирнов
подпись

Схема расположения секций

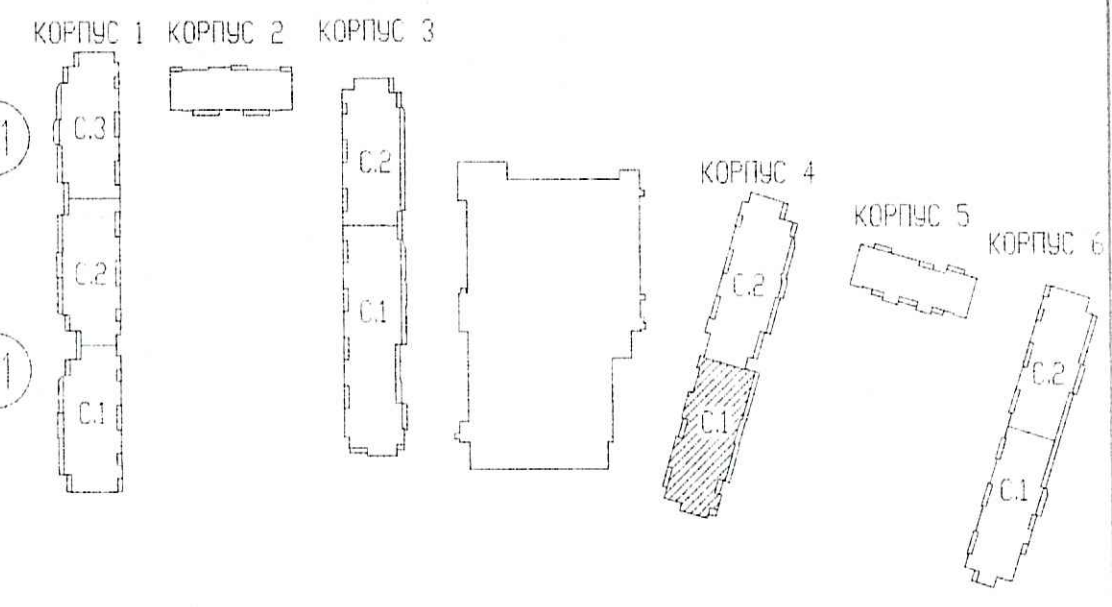

Инв.№ подл. Погр. и дата Взам. инв.№

07/17 - 10 - ВК4				
Многоквартирный дом с подземными и наземными гаражами, расположенный по адресу: г. Санкт-Петербург, Командантский проспект, участок 1 (юго-западное пересечение с рекой Каменкой), кадастровый № земельного участка 78:34:0004281:11945.				
Изм.	Кол.уч.	Лист	Идент.	Дата
Жилой комплекс.	Стадия	Лист	Листов	
	Р	7		
Гл. спец.	Красакова		12.18	
Разработ.	Борисенкова		12.18	
Н. контр.	Баскакова		12.18	
Корпус 4. Секция 1. План 10-12 этажа			ООО «Простор-Л плюс» Санкт-Петербург	