


**ПРОВЕРЕНО  
ТЕХНИЧЕСКИЙ ОТДЕЛ**  
24 ЯНВ 2019  
сотрудник ТО

ООО «Строительная компания  
«Каменка»  
В производство работ  
25 ЯНВ 2019  
подпись

Схема расположения секций

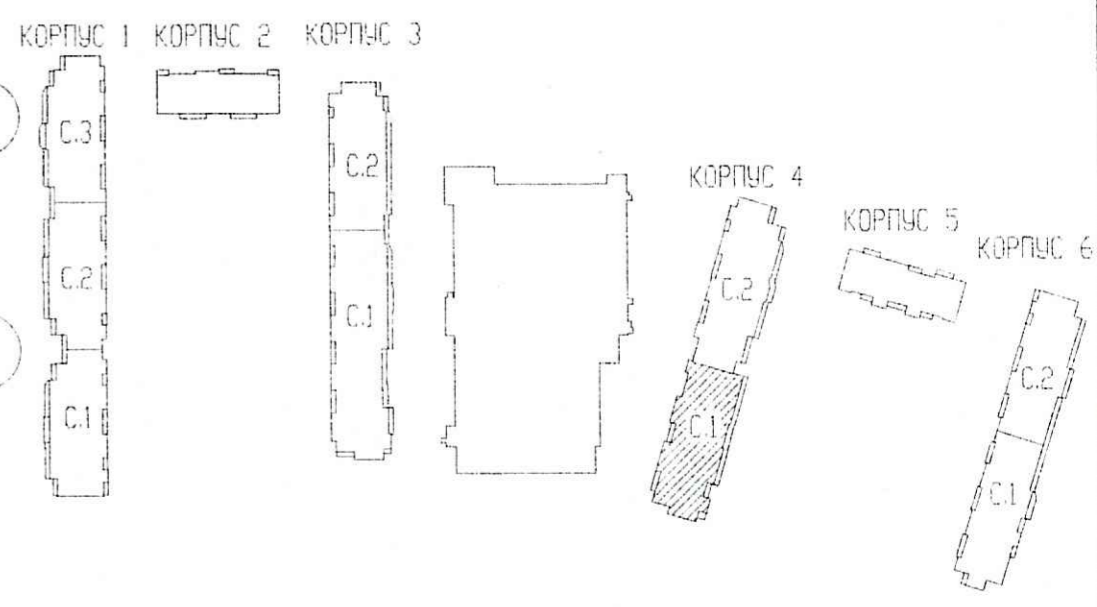

Инв.Н. поэта. Погрн. и дата. Взам. инв.Н.

07/17 - 10 - ВК4				
Многоквартирный дом с подземными и многоярусными гаражами, расположенный по адресу: г. Санкт-Петербург, Коменданский проспект, участок 1 (юго-западнее пересечения с рекой Каменкой), кадастровый № земельного участка 78:34:0004281:11945.				
Изм.	Кол.чч	Лист	Ндк.	Подпись
Гл. спец.	Красакова			12.18
Разработ.	Борисенкова			12.18
Н. контр.	Баскакова			12.18
Жилой комплекс.			Стадия	Лист
			Р	8
Корпус 4. Секция 1. План 13-16 этажа			Листов	
			ООО «Простор-Л плюс» Санкт-Петербург	