


ПРОВЕРЕНО
ТЕХНИЧЕСКИЙ ОТДЕЛ
24 ЯНВ 2019
СОТРУДНИК ТО

ООО «Строительная компания
«Каменка»
В производство работ
25 ЯНВ 2019
подпись

Схема расположения секций

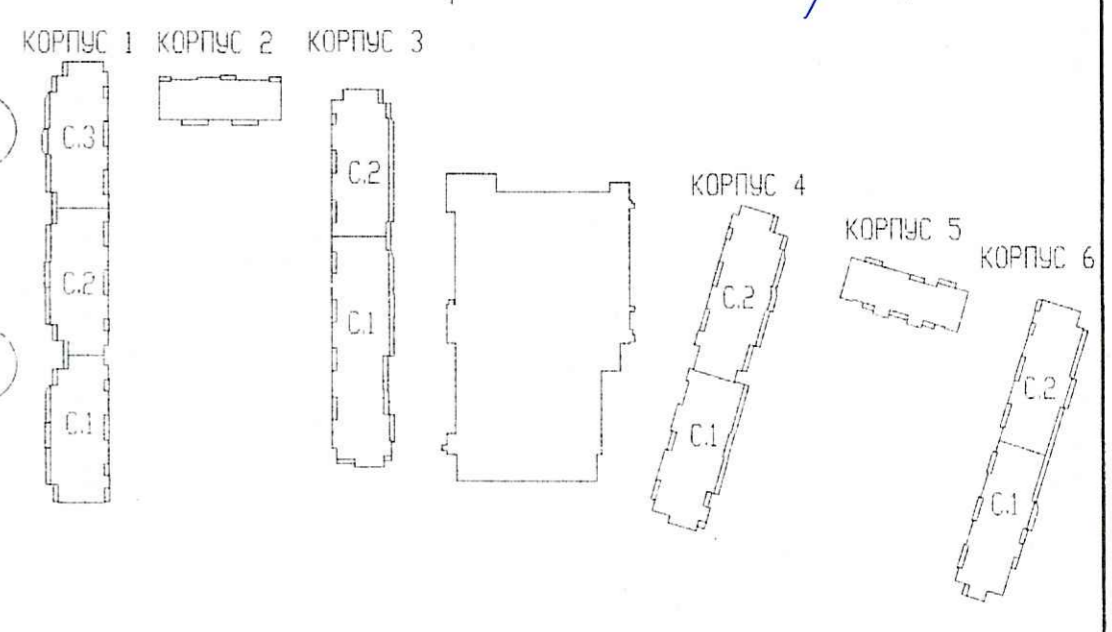

Инв.Н. подл. Листы и дата. Взам. инв.Н.

07/17 - 10 - ВК.4				
Многоквартирный дом с подземными и многоярусными гаражами, расположенный по адресу: г. Санкт-Петербург, Командитский проспект, участок 1 (юго-западное пересечение с рекой Каменкой), кадастровый № земельного участка 78:34:0004281:11945.				
Изм.	Колуч	Лист	Идок.	Подпись
Гл. спец.	Красакова			12.18
Разработ.	Борисенкова			12.18
Н. контр.	Баскакова			12.18
Жилой комплекс.			Стадия	Лист
			Р	5
Корпус 4. Секция 1. План 2 этажа			ООО «Простор-Л плюс» Санкт-Петербург	