


ПРОВЕРИ
ТЕХНИЧЕСКИЙ О...
 24 ЯНВ 2019
 сотрудник ТОО

ООО «Строительная компания
 «Каменка»
 В производство работ
 25 ЯНВ 2019
 Должность _____ Подпись _____

Схема расположения секций

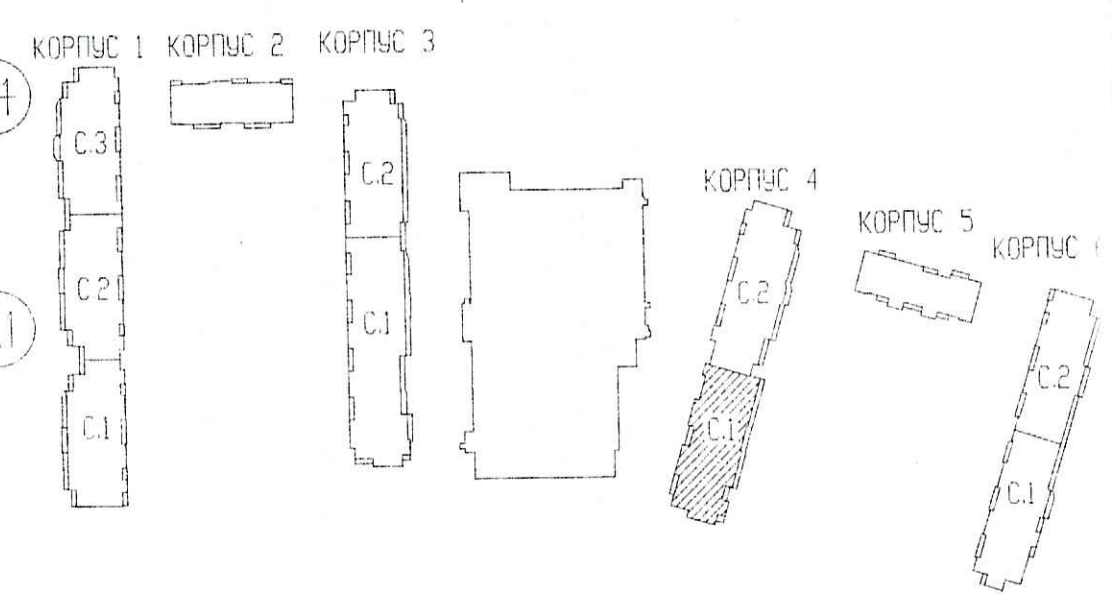

Ин-д.Н подкл. Проект и дата. Взам. инв.д.Н

					07/17 - 10 - ВК.4				
					Многоквартирный дом с подземными и многоярусными гаражами, расположенный по адресу: г. Санкт-Петербург, Командантский проспект, участок 1 (юго-западнее пересечения с рекой Каменкой), кадастровый № земельного участка 78:34:0004281:11945.				
Изм.	Кол.чч	Лист	Издк.	Подпись	Дата	Жилой комплекс.	Стадия	Лист	Листов
							Р	6	
Гл. спец.		Красакова			12.18	Корпус 4. Секция 1. План 3-9 этажа	ООО «Простор-Л плюс» Санкт-Петербург		
Разработ.		Борисенкова			12.18				
Н. контр.		Баскакова			12.18				