

- Условные обозначения:**
- T1— подающий трубопровод
  - T2— обратный трубопровод
  - ① — нумерация горизонтальных веток
  - ①① — нумерация горизонтальных веток, идущих на одну квартиру, в случае деления в пределах коллекторной одного квартирного отвода на две ветки
  - — приточный клапан Air-Box Comfort
  - ▨ — решетка в витражных конструкциях


**ПРОВЕРЕНО  
ТЕХНИЧЕСКИЙ ОТДЕЛ**

29 ОКТ 2019

сотрудник ТО \_\_\_\_\_

ООО «Строительная компания  
«Каменка»  
В производство работ  
30 ОКТ 2019

\_\_\_\_\_  
подпись

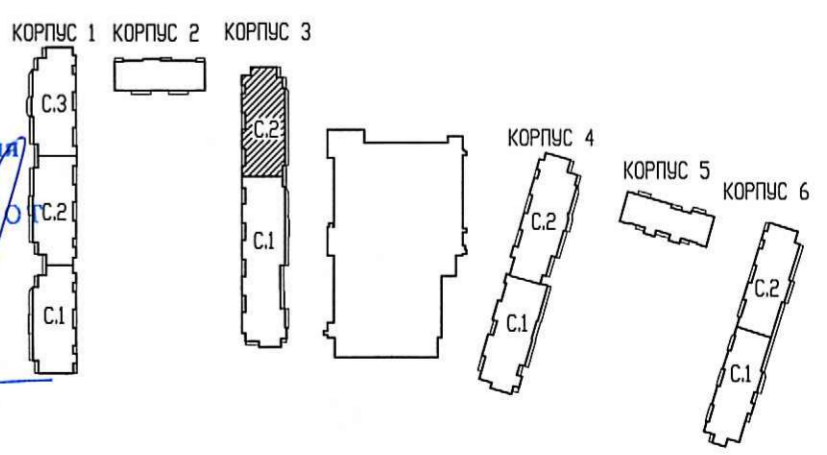

Инв.Н. подл. Погр. и дата Взам. инв.Н.

- Примечание:**
1. Трубопроводы условно отнесены от стен.
  2. Все горизонтальные полимерные трубопроводы имеют  $\phi 16 \times 2.2$  (на плане не указан).
  3. Отверстия 100x100 и менее пробиваются по месту.
  4. Монтаж полимерных трубопроводов вести в соответствии с положениями СП 41-109-2005, СП 73.13330.2016 и рекомендациями завода-изготовителя.
  5. При монтаже радиаторов систем отопления следовать рекомендациям завода-изготовителя, а также учитывать минимально допустимые расстояния:
    - от торца (боковой стенки) радиатора до стены минимум 200 мм;
    - от торца (боковой стенки) радиатора до откоса проема балконной двери минимум 100 мм.
  6. Маркировка настройки термостатического клапана в обвязке радиатора с боковым подключением: К - красный колпачок (клапан RTR-N).
  7. В соответствии с Задаaniem на проектирование приточные оконные клапаны AirBox в квартирах-студиях устанавливаются в количестве 2 штук следующим образом: горизонтально над балконной дверью; при открывающемся окне - в окно установить клапан AirBox Comfort без фрезеровки; при неоткрывающемся окне установить клапан AirBox Comfort без фрезеровки вертикально в балконную дверь на противоположную сторону от петель створки, в верхней части створки. Всего в квартире-студии 2 клапана AirBox Comfort.
  8. Замену уплотнителя балконной двери по внешнему контуру производить строго напротив места установки клапана.

Изм.	Кол.чл.	Лист	Ндок.	Подпись	Дата
2	-	зам.	132-19	_____	10.19
	л. спец.	Гурьева		_____	12.18
	Вед. инженер	Пономарёв		_____	12.18
	Вед. инженер	Широченко		_____	12.18
	Н. контр.	Мыльникова		_____	12.18

<b>07/17 - 10 - 0B3</b>		
Многоквартирный дом с подземными и наземными гаражами, расположенный по адресу: г. Санкт-Петербург, Командантский проспект, участок 1 (юго-западнее пересечения с рекой Каменкой), кадастровый № земельного участка 78:34:0004281:11945.		
Жилой комплекс.	Стадия	Лист
	Р	22
Корпус 3. Секция 2. План 19-23 этажа	Листов	33
ООО «Простор-Л плюс» Санкт-Петербург		