

Примечание:

1. Трубопроводы условно отнесены от стен.
2. Все горизонтальные полимерные трубопроводы имеют  $\Phi 16 \times 2.2$  (на плане не указан).
3. Отверстия  $100 \times 100$  и менее пробиваются по месту.
4. Монтаж полимерных трубопроводов вести в соответствии с положениями СП 41-109-2005, СП 73.13330.2016 и рекомендациями завода-изготовителя.
5. При монтаже радиаторов систем отопления следовать рекомендациям завода-изготовителя, а также учитывать минимально допустимые расстояния:
  - от торца (боковой стенки) радиатора до стены минимум 200 мм;
  - от торца (боковой стенки) радиатора до откоса балконной двери минимум 100 мм.
6. Маркировка настройки термостатического клапана в обвязке радиатора с боковым подключением: К - красный колпачок (клапан RTR-N).
7. В соответствии с Задаaniem на проектирование приточные оконные клапаны AirBox в квартирах-студиях устанавливаются в количестве 2 штук следующим образом: горизонтально над балконной дверью; при открывающемся окне - в окно установить клапан AirBox Comfort без фрезеровки; при неоткрывающемся окне установить клапан AirBox Comfort без фрезеровки вертикально в балконную дверь на противоположную сторону от петель створки, в верхней части створки. Всего в квартире-студии 2 клапана AirBox Comfort.
8. Замену уплотнителя балконной двери по внешнему контуру производить строго напротив места установки клапана.




ООО «Строительная компания «Каменка»  
В производство работ  
30 ОКТ 2019  
Должность \_\_\_\_\_ Подпись \_\_\_\_\_

Условные обозначения:

- T1 — подающий трубопровод
- T2 — обратный трубопровод
- (1) — нумерация горизонтальных веток
- (1) — нумерация горизонтальных веток, идущих на одну квартиру, в случае деления в пределах коллекторной одного квартирного отвода на две ветки
- (K) — приточный клапан Air-Box Comfort
- (AS) — приточный козырек AS или аналог

Схема расположения секций

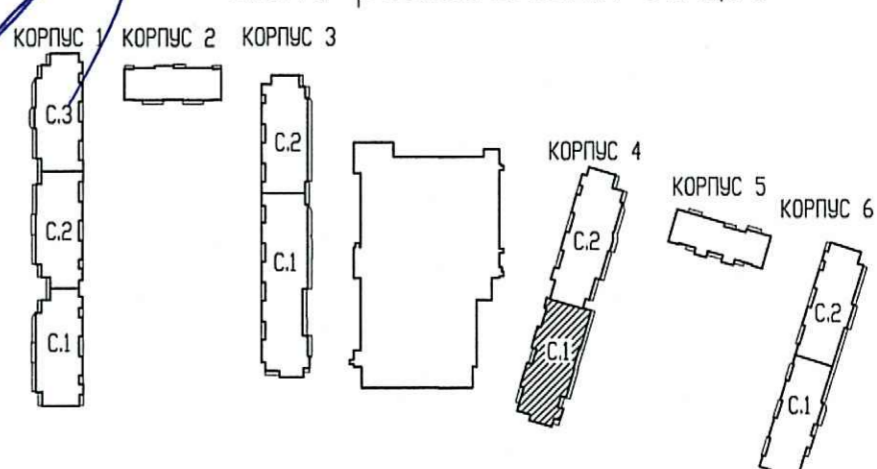

Инв.№, подл. Поп. и дата Взам. инв.№

07/17 - 10 - 0B4				
2	-	зам.	133-19	10.19
Изм.	Кол.чт.	Лист	Идент.	Подпись
л. спец.	Гурьева	12.18		
вед. инженер	Пономарев	12.18		
вед. инженер	Широченко	12.18		
Н. контр.	Мыльникова	12.18		
Жилой комплекс.				
Корпус 4. Секция 1. План 2 этажа				
Стадия	Лист	Листов		
Р	4	31		
ООО «Простор-Плюс» Санкт-Петербург				