


Схема расположения секций

КОРПУС 1 КОРПУС 2 КОРПУС 3

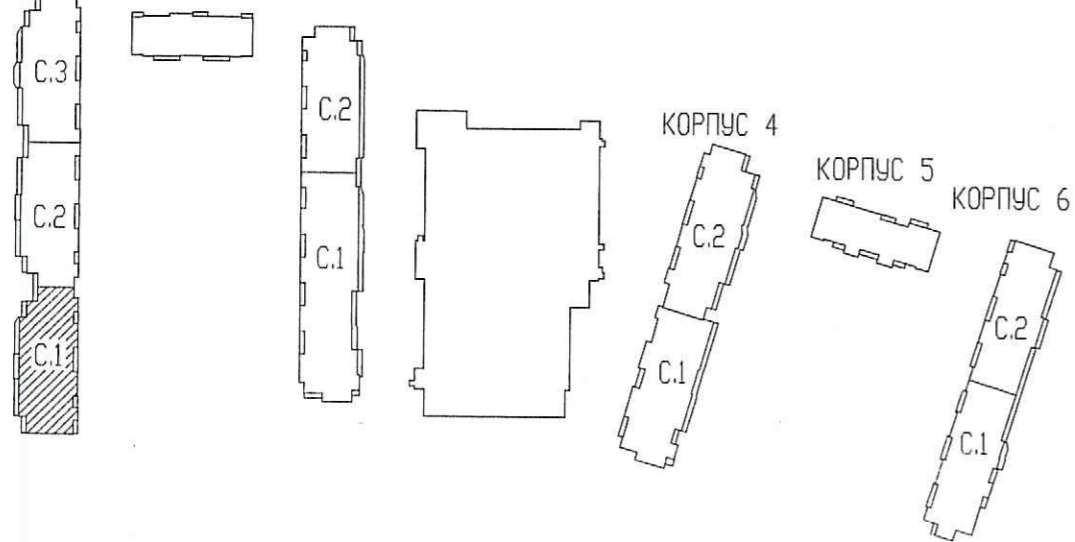

ООО «Строительная компания «Каменка»
В производство работ
25 ЯНВ 2019

Должность _____ Подпись _____

07/17 - 10 - ВК.1

Многоквартирный дом с подземными и наземными гаражами, расположенный по адресу: г. Санкт-Петербург, Командантский проспект, участок 1 (юго-западное пересечение с рекой Каменкой), кадастровый № земельного участка 78:34:0004281:1194.5.

Изм.	Кол.уч.	Лист	Издок.	Подпись	Дата
Гл. спец.	Красакова				12.18
Разработ.	Игнатъева				12.18
Н. контр.	Баскакова				12.18

Жилой комплекс.
Корпус 1. Секция 1.
План 1 этажа

Стадия	Лист	Листов
Р	5	

ООО «Простор-Л плюс»
Санкт-Петербург

Инв.Н подл. Поп. и дата Взам. инв.Н