


ПРОВЕРЕНО
ТЕХНИЧЕСКИЙ ОТДЕЛ
 24 ЯНВ 2019
 сотрудник ТО

Схема расположения секций

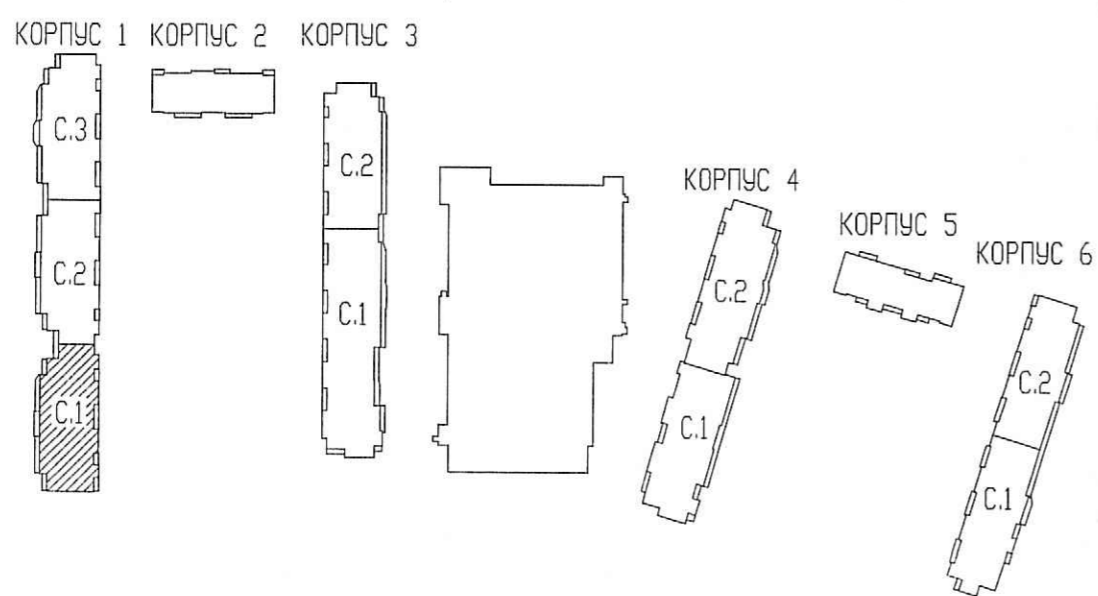

ООО «Строительная компания
 «Каменка»
 В производство работ
 25 ЯНВ 2019

должность подпись

07/17 - 10 - ВК.1

Многоквартирный дом с подземными и наземными гаражами, расположенный по адресу: г. Санкт-Петербург, Командантский проспект, участок 1 (угол западного пересечения с рекой Каменкой), кадастровый № земельного участка 78:34:0004281:11945.

Изм.	Кол.чл.	Лист	Издок.	Подпись	Дата

Жилой комплекс.

Стадия	Лист	Листов
Р	8	

Корпус 1. Секция 1.
 План 11-14 этажа

ООО «Простор-Л плюс»
 Санкт-Петербург

Инв.Н. посл. | Подп. и дата | Взам. инв.Н.