


**ПРОВЕРЕНО**  
**ТЕХНИЧЕСКИЙ ОТДЕЛ**  
 24 ЯНВ 2019  
 Г.2  
 сотрудник ТО

Схема расположения секций

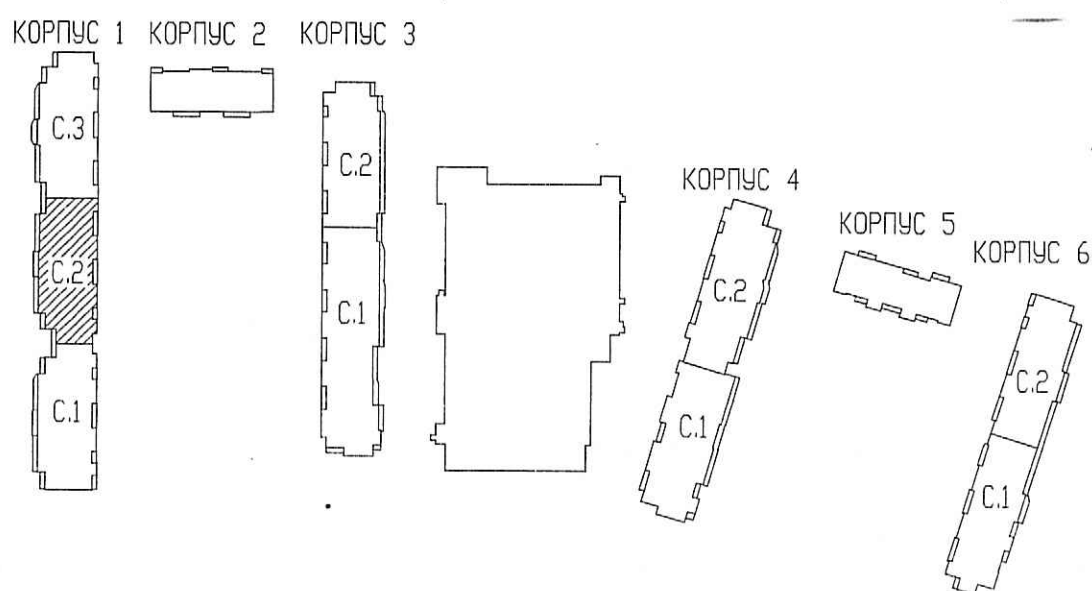

ООО «Строительная компания  
 «Каменка»  
 В производство работ  
 25 ЯНВ 2019  
 Должность: \_\_\_\_\_ Подпись: \_\_\_\_\_

<b>07/17 - 10 - ВК.1</b>			
Многоквартирный дом с подземными и многоярусными гаражами, расположенный по адресу: г. Санкт-Петербург, Командантский проспект, участок 1 (юго-западное пересечение с рекой Каменкой), кадастровый № земельного участка 78:34:004:281:11945.			
Изм.	Колуч	Лист	Ндок.
Гл. спец	Красакова		12.18
Разработ.	Игнатьева		12.18
Н. контр.	Баскакова		12.18
Жилой комплекс.		Стадия	Лист
Корпус 1. Секция 2. План 11-14 этажа		Р	13
		Листов	
		ООО «Простор-Л плюс» Санкт-Петербург	

Инв.№ подл.	Попр. и дата	Взам. инв.№