


ПРОВЕРЕНО
ТЕХНИЧЕСКИЙ ОТДЕЛ
 24 ЯНВ 2019
 сотрудник ТО

Схема расположения секций

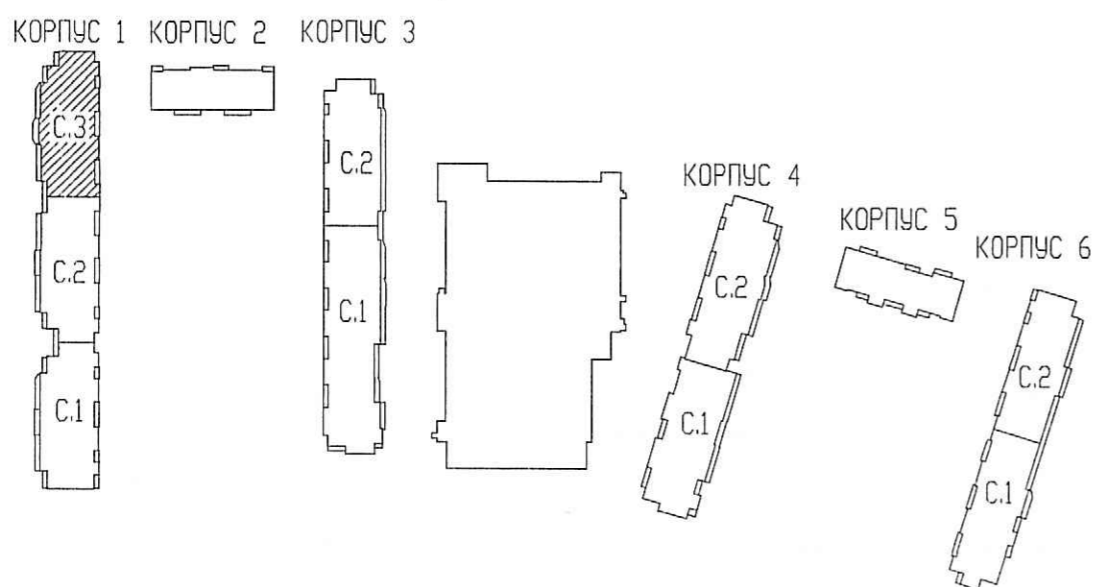

ООО «Строительная компания
 «Каменка»
 В производство работ
 23 ЯНВ 2019

Подпись: _____
 Должность: _____

07/17 - 10 - ВК.1

Многоквартирный дом с подземными и многоярусными гаражами, расположенный по адресу: г. Санкт-Петербург, Командантский проспект, участок 1 (юго-западное пересечение с рекой Каменкой), кадастровый № земельного участка 7834:0004281:1945.

Изм.	Колуч	Лист	Издок.	Подпись	Дата
	Гл. спец.	Красакова		<i>[Signature]</i>	12.18
	Разработ.	Игнатьева		<i>[Signature]</i>	12.18
	Н. контр.	Баскакова		<i>[Signature]</i>	12.18

Жилой комплекс.
 Корпус 1. Секция 3.
 План 13, 14 этажа

Стадия	Лист	Листов
Р	18	

ООО «Простор-Л плюс»
 Санкт-Петербург

Инв.№ подл. Подп. и дата Взам. инв.№