


**ПРОВЕРЕНО**  
**ТЕХНИЧЕСКИЙ ОТДЕЛ**  
 24 ЯНВ 2019  
 сотрудник ТО \_\_\_\_\_

Схема расположения секций

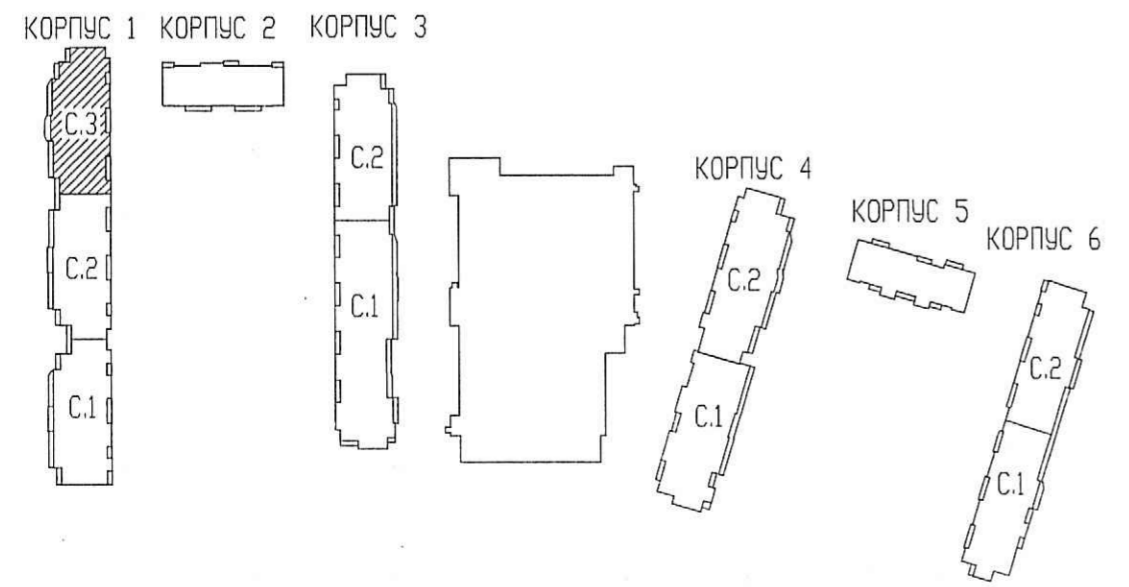

ООО «Строительная компания  
 «Каменка»  
 В производство работ  
 23 ЯНВ 2019  
 \_\_\_\_\_  
 должность подпись

<b>07/17 - 10 - ВК.1</b>				
Многоквартирный дом с подземными и многоярусными гаражами, расположенный по адресу: г. Санкт-Петербурга, Комендантский проспект, участок 1 (юго-западнее пересечения с рекой Каменкой), кадастровый № земельного участка 78:34:0004281:11945.				
Изм.	Колуч	Лист	Ндок.	Подпись
Гл. спец.	Красакова			12.18
Разработ.	Игнатьева			12.18
Н. контр.	Баскакова			12.18
Жилой комплекс.			Стадия	Лист
Корпус 1. Секция 3. План 25 этажа			Р	21
ООО «Простор-Л плюс» Санкт-Петербург			Листов	

Инв.№ подл. Попр. и дата Взам. инв.№