


ООО «Строительная компания «Камешка»
 В производстве работ
 30 ОКТ 2019
 [Signature]
 должностное лицо [Signature] подпись

ПРОВЕРЕНО
 ТЕХНИЧЕСКИЙ ОТДЕЛ
 29 ОКТ 2019
 сотрудник ТО [Signature]

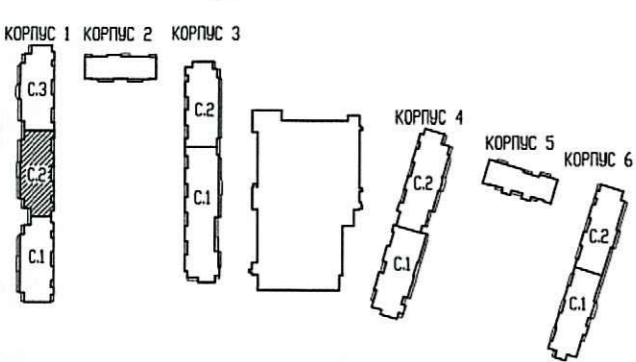

- Примечание:
1. Трубопроводы условно отнесены от стен.
 2. Все горизонтальные полимерные трубопроводы имеют $\phi 16 \times 2.2$ (на плане не указаны).
 3. Отверстия 100×100 и менее пробиваются по месту.
 4. Монтаж полимерных трубопроводов вести в соответствии с положениями СП 41-109-2005, СП 73.13330.2016 и рекомендациями завода-изготовителя.

5. При монтаже радиаторов систем отопления следовать рекомендациям завода-изготовителя, а также учитывать минимально допустимые расстояния:
 - от торца (боковой стенки) радиатора до стены минимум 200 мм;
 - от торца (боковой стенки) радиатора до откоса проема балконной двери минимум 100 мм.
6. Маркировка настройки термостатического клапана в обвязке радиатора с боковым подключением: К - красный колпачок (клапан RTR-N).
7. Все шахты ДВ и ДП выполнить герметичными с затиркой швов и последующим шпательованием.
8. В соответствии с Задачей на проектирование приточные оконные клапаны AirBox в квартирах-студиях устанавливаются в количестве 2 штук следующим образом: горизонтально над балконной дверью; при открывающемся окне в окно установить клапан AirBox Comfort без фрезеровки; при неоткрывающемся окне установить клапан AirBox Comfort без фрезеровки вертикально в балконную дверь на противоположную сторону от петель створки, в верхней части створки. Всего в квартире-студии 2 клапана AirBox Comfort.
9. Замену уплотнителя балконной двери по внешнему контуру производить строго напротив места установки клапана.

- Условные обозначения:
- T1 - подающий трубопровод
 - T2 - обратный трубопровод
 - 1 - нумерация горизонтальных веток
 - 11 - нумерация горизонтальных веток, идущих на одну квартиру, в случае деления в пределах коллекторной одного квартирного отвода на две ветки
 - [Symbol] - приточный клапан Air-Box Comfort
 - [Symbol] - решетка в витражных конструкциях

07/17 - 10 - 0B1			
Многоквартирный дом с подземными и наземными гаражами, расположенный по адресу: г. Санкт-Петербург, Командантский проспект, участок 1 (угол западное пересечения с рекой Каменкой), кадастровый № земельного участка 78:34:004:281:1194:5.			
Изм.	Кол.чл.	Лист	№ док.
4		зам.	130-19
		10.19	
Гл. спец.	Гурьева	[Signature]	12.18
Вед. инженер	Пономарев	[Signature]	12.18
Вед. инженер	Широченко	[Signature]	12.18
Н. контр.	Мыльникова	[Signature]	12.18
Жилой комплекс.		Стадия	Лист
Корпус 1. Секция 2.		Р	19
План 11 этажа		Листов	45