

ОТВЕЧЕНО  
ТЕХНИЧЕСКИЙ ОТДЕЛ  
29 ОКТ 2019


ООО «Строительная компания  
«Жеманка»  
В производстве работ  
30 ОКТ 2019

Условные обозначения:

- T1— - подающий трубопровод
- T2— - обратный трубопровод
- ① - нумерация горизонтальных веток
- ①① - нумерация горизонтальных веток, идущих на одну квартиру, в случае деления в пределах коллекторной одного квартирного отвода на две ветки
- - приточный клапан Air-Box Comfort
- ▤ - решетка в витражных конструкциях

Примечание:

1. Трубопроводы условно отнесены от стен.
2. Все горизонтальные полимерные трубопроводы имеют  $\phi 16 \times 2.2$  (на плане не указан).
3. Отверстия 100x100 и менее пробиваются по месту.
4. Монтаж полимерных трубопроводов вести в соответствии с положениями СП 41-109-2005, СП 73.13330.2016 и рекомендациями завода-изготовителя.

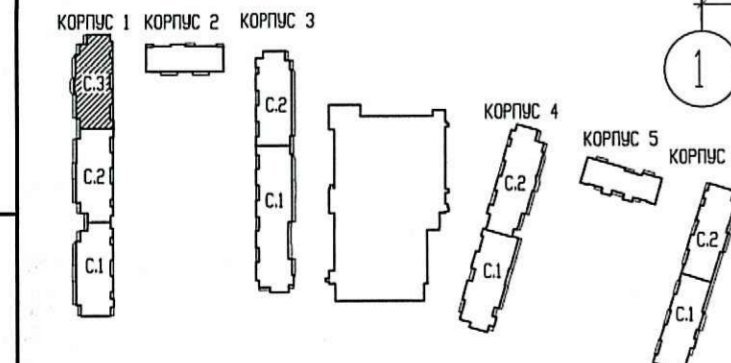

5. При монтаже радиаторов систем отопления следовать рекомендациям завода-изготовителя, а также учитывать минимально допустимые расстояния:
  - от торца (боковой стенки) радиатора до стены минимум 200 мм;
  - от торца (боковой стенки) радиатора до откоса проема балконной двери минимум 100 мм.
6. Маркировка настройки термостатического клапана в обвязке радиатора с боковым подключением: К - красный колпачок (клапан RTR-N).
7. В соответствии с заданием на проектирование приточные оконные клапаны AirBox в квартирах-студиях устанавливаются в количестве 2 штук следующим образом: горизонтально над балконной дверью; при открываемом окне в окно установить клапан AirBox Comfort без фрезеровки; при неоткрываемом окне установить клапан AirBox Comfort без фрезеровки вертикально в балконную дверь на противоположную сторону от петель створки, в верхней части створки. Всего в квартире-студии 2 клапана AirBox Comfort.
8. Замену уплотнителя балконной двери по внешнему контуру производить строго напротив места установки клапана.

Изм.	Кол.ч	Лист	Издок.	Подпись	Дата
4	-	зам.	130-19		10.19
Гл. спец.	Гурьева				12.18
Вед. инженер	Понмарёв				12.18
Вед. инженер	Широченко				12.18
Н. контр.	Мыльникова				12.18

07/17 - 10 - 0B1

Многоквартирный дом с подземными и многоэтажным гаражом, расположенный по адресу: г. Санкт-Петербург, Командантский проспект, участок 1 (юго-западное пересечения с рекой Каменкой), кадастровый № земельного участка 78:34:0004281:1194.5.

Жилой комплекс.	Стадия	Лист	Листов
	P	32	45

Корпус 1. Секция 3.  
План 13 этажа

ООО «Простор-Л плюс»  
Санкт-Петербург

Инв.Н подл.  
Поп. и дата  
Взам. инв.Н